

ДОПУНА КОНКУРСНЕ ДОКУМЕНТАЦИЈЕ

ЗА ЈАВНУ НАБАВКУ БР. 1.2.6-јнмв/17

На основу члана 63. став 1. и 3. Закона о јавним набавкама („Службени гласник РС“ бр. 124/12 и 14/15), допуњује се Конкурсна документација за јавну набавку услуге израде пројектне документације за замену дотрајале електро инсталације и пројектне документације потребне за адаптацију простора у згради Републичког завода за заштиту споменика културе – Београд, тако што се додаје техничка документација и фото-документација, која је услед техничке грешке, изостала у објављеној конкурсној документацији.

Ова измена чини саставни део конкурсне документације за јавну набавку број 1.2.6-јнмв

КОМИСИЈА

ЗА ЈАВНУ НАБАВКУ БРОЈ 1.2.6-јнмв/17

РЕПУБЛИЧКИ ЗАВОД ЗА ЗАШТИТУ СПОМЕНИКА КУЛТУРЕ - БЕОГРАД

СУТЕРЕН

Р. БР.	НАЗИВ ПРОСТОРИЈЕ	Р - m ²	О - m ²	ПОД	ЗИД	ПЛАФОН
01	ПРЕДПРОСТОР	4.73	10.06	терацо	полудисперзивна боја	полудисперзивна боја
02	ХОДНИК 1	12.34	23.46	терацо	полудисперзивна боја	полудисперзивна боја
03	ХОДНИК 2	3.93	7.96	терацо	полудисперзивна боја	полудисперзивна боја
04	ХОДНИК 3	2.69	7.10	терацо	полудисперзивна боја	полудисперзивна боја
05	ТОАЛЕТ	2.55	7.27	керамичке плочице	керамичке плочице	полудисперзивна боја
06	ПОДСТАНИЦА ГРЕЈАЊА	11.76	14.89	терацо	полудисперзивна боја	полудисперзивна боја
07	АРХИВА	36.35	26.05	паркет	полудисперзивна боја	полудисперзивна боја
08	МАГАЦИН КЊИГА	41.24	20.06	терацо	полудисперзивна боја	полудисперзивна боја
09	АРХИВА 1	12.37	14.46	терацо	полудисперзивна боја	полудисперзивна боја
10	АРХИВА 2	8.92	13.08	терацо	полудисперзивна боја	полудисперзивна боја
11	АРХИВА 3	18.42	17.20	терацо	полудисперзивна боја	полудисперзивна боја
12	ФОТОТЕКА	23.36	19.36	терацо	полудисперзивна боја	полудисперзивна боја
13	АРХИВА 4	19.37	18.10	терацо	полудисперзивна боја	полудисперзивна боја
14	КАНЦЕЛАРИЈА - ФОТОГРАФ	18.98	18.36	паркет	полудисперзивна боја	полудисперзивна боја
15	АРХИВА 5	9.07	12.26	терацо	полудисперзивна боја	полудисперзивна боја
16	КОМОРА	10.89	13.40	терацо	полудисперзивна боја	полудисперзивна боја
17	КУХИЊА	9.84	13.16	керамичке плочице	керамичке плочице	полудисперзивна боја
18	ОСТАВА	0.58	3.08	терацо	полудисперзивна боја	полудисперзивна боја
19	ОСТАВА	9.32	14.27	терацо	полудисперзивна боја	полудисперзивна боја
НЕТО ПОВРШИНА СУТЕРЕНА		256.71				
БРУТО ПОВРШИНА СУТЕРЕНА		340.81				



РЕПУБЛИЧКИ ЗАВОД ЗА ЗАШТИТУ
СПОМЕНИКА КУЛТУРЕ
Радослава Грујића 11

инвеститор	објекат, место Зграда Републичког завода за заштиту споменика културе - Београд, Радослава Грујића 11, Београд	бр.пројекта
одговорни пројектант др Марина Нешковић, дипл. инж.арх.	предмет Санација влаге зграде РЗЗСК	датум август 2017.
пројектант сарадник Ана Петровић, дипл. инж.арх.	назив цртежа Основа сутерена	размера лист 1:100 01

РЕПУБЛИЧКИ ЗАВОД ЗА ЗАШТИТУ СПОМЕНИКА КУЛТУРЕ - БЕОГРАД

СУТЕРЕН

Р. БР.	НАЗИВ ПРОСТОРИЈЕ	Р - m ²	О - m ²	ПОД	ЗИД	ПЛАФОН
01	ПРЕДПРОСТОР	4.73	10.06	терацо	полудисперзивна боја	полудисперзивна боја
02	ХОДНИК 1	12.34	23.46	терацо	полудисперзивна боја	полудисперзивна боја
03	ХОДНИК 2	3.93	7.96	терацо	полудисперзивна боја	полудисперзивна боја
04	ХОДНИК 3	2.69	7.10	терацо	полудисперзивна боја	полудисперзивна боја
05	ТОАЛЕТ	2.55	7.27	керамичке плочице	керамичке плочице	полудисперзивна боја
06	ПОДСТАНИЦА ГРЕЈАЊА	11.76	14.89	терацо	полудисперзивна боја	полудисперзивна боја
07	АРХИВА	36.35	26.05	паркет	полудисперзивна боја	полудисперзивна боја
08	МАГАЦИН КЊИГА	41.24	20.06	терацо	полудисперзивна боја	полудисперзивна боја
09	АРХИВА 1	12.37	14.46	терацо	полудисперзивна боја	полудисперзивна боја
10	АРХИВА 2	8.92	13.08	терацо	полудисперзивна боја	полудисперзивна боја
11	АРХИВА 3	18.42	17.20	терацо	полудисперзивна боја	полудисперзивна боја
12	ФОТОТЕКА	23.36	19.36	терацо	полудисперзивна боја	полудисперзивна боја
13	АРХИВА 4	19.37	18.10	терацо	полудисперзивна боја	полудисперзивна боја
14	КАНЦЕЛАРИЈА - ФОТОГРАФ	18.98	18.36	паркет	полудисперзивна боја	полудисперзивна боја
15	АРХИВА 5	9.07	12.26	терацо	полудисперзивна боја	полудисперзивна боја
16	КОМОРА	10.89	13.40	терацо	полудисперзивна боја	полудисперзивна боја
17	КУХИЊА	9.84	13.16	керамичке плочице	керамичке плочице	полудисперзивна боја
18	ОСТАВА	0.58	3.08	терацо	полудисперзивна боја	полудисперзивна боја
19	ОСТАВА	9.32	14.27	терацо	полудисперзивна боја	полудисперзивна боја
НЕТО ПОВРШИНА СУТЕРЕНА		256.71				
БРУТО ПОВРШИНА СУТЕРЕНА		340.81				



ЛЕГЕНДА

 ВЛАГА У ЗИДОВИМА




РЕПУБЛИЧКИ ЗАВОД ЗА ЗАШТИТУ
СПОМЕНИКА КУЛТУРЕ
Радослава Грујића 11

инвеститор	објекат, место Зграда Републичког завода за заштиту споменика културе - Београд, Радослава Грујића 11, Београд	бр.пројекта
одговорни пројектант др Марина Нешковић, дипл. инж.арх.	предмет Санација влаге зграде РЗЗСК	датум август 2017.
пројектант сарадник Ана Петровић, дипл. инж.арх.	назив цртежа Основа сутерена - влага на зидовима	размера лист 1:100 02

РЕПУБЛИЧКИ ЗАВОД ЗА ЗАШТИТУ СПОМЕНИКА КУЛТУРЕ - БЕОГРАД

ПРИЗЕМЉЕ

Р. БР.	НАЗИВ ПРОСТОРИЈЕ	Р - m ²	О - m ²	ПОД	ЗИД	ПЛАФОН
01	ТРЕМ	3.91	8.22	терацо	/	/
02	УЛАЗНИ ПРОСТОР	3.54	7.78	керамичке плочице	полудисперзивна боја	полудисперзивна боја
03	ЧУВАР/ЦЕНТРАЛА	2.32	6.32	даске	полудисперзивна боја	полудисперзивна боја
04	ХОДНИК 1	12.49	15.85	паркет	полудисперзивна боја	полудисперзивна боја
05	ТОАЛЕТ 1	3.31	9.28	керамичке плочице	керамичке плочице	полудисперзивна боја
06	АРХИВА	7.39	11.46	паркет	полудисперзивна боја	полудисперзивна боја
07	САЛОН	57.18	32.11	паркет	полудисперзивна боја	полудисперзивна боја
08	СЕКРЕТАРИЦА	14.33	16.45	паркет	полудисперзивна боја	полудисперзивна боја
09	ДИРЕКТОР	27.65	21.40	паркет	полудисперзивна боја	полудисперзивна боја
10	БИБЛИОТЕКА	31.70	23.07	паркет	полудисперзивна боја	полудисперзивна боја
11	ЧИТАОНИЦА	33.25	23.42	паркет	полудисперзивна боја	полудисперзивна боја
12	КАНЦЕЛАРИЈА 1	12.27	14.02	паркет	полудисперзивна боја	полудисперзивна боја
13	КАНЦЕЛАРИЈА 2	17.44	17.63	паркет	полудисперзивна боја	полудисперзивна боја
14	ХОДНИК 2	8.38	12.87	керамичке плочице	керамичке плочице	полудисперзивна боја
15	АПАРАТ ЗА ВОДУ	6.03	3.20	керамичке плочице	керамичке плочице	полудисперзивна боја
16	ТОАЛЕТ 2	0.89	3.78	керамичке плочице	керамичке плочице	полудисперзивна боја
17	СТЕПЕНИШТЕ	7.89	18.11	терацо	полудисперзивна боја	полудисперзивна боја
НЕТО ПОВРШИНА ПРИЗЕМЉА		246.06				
БРУТО ПОВРШИНА ПРИЗЕМЉА		340.81				

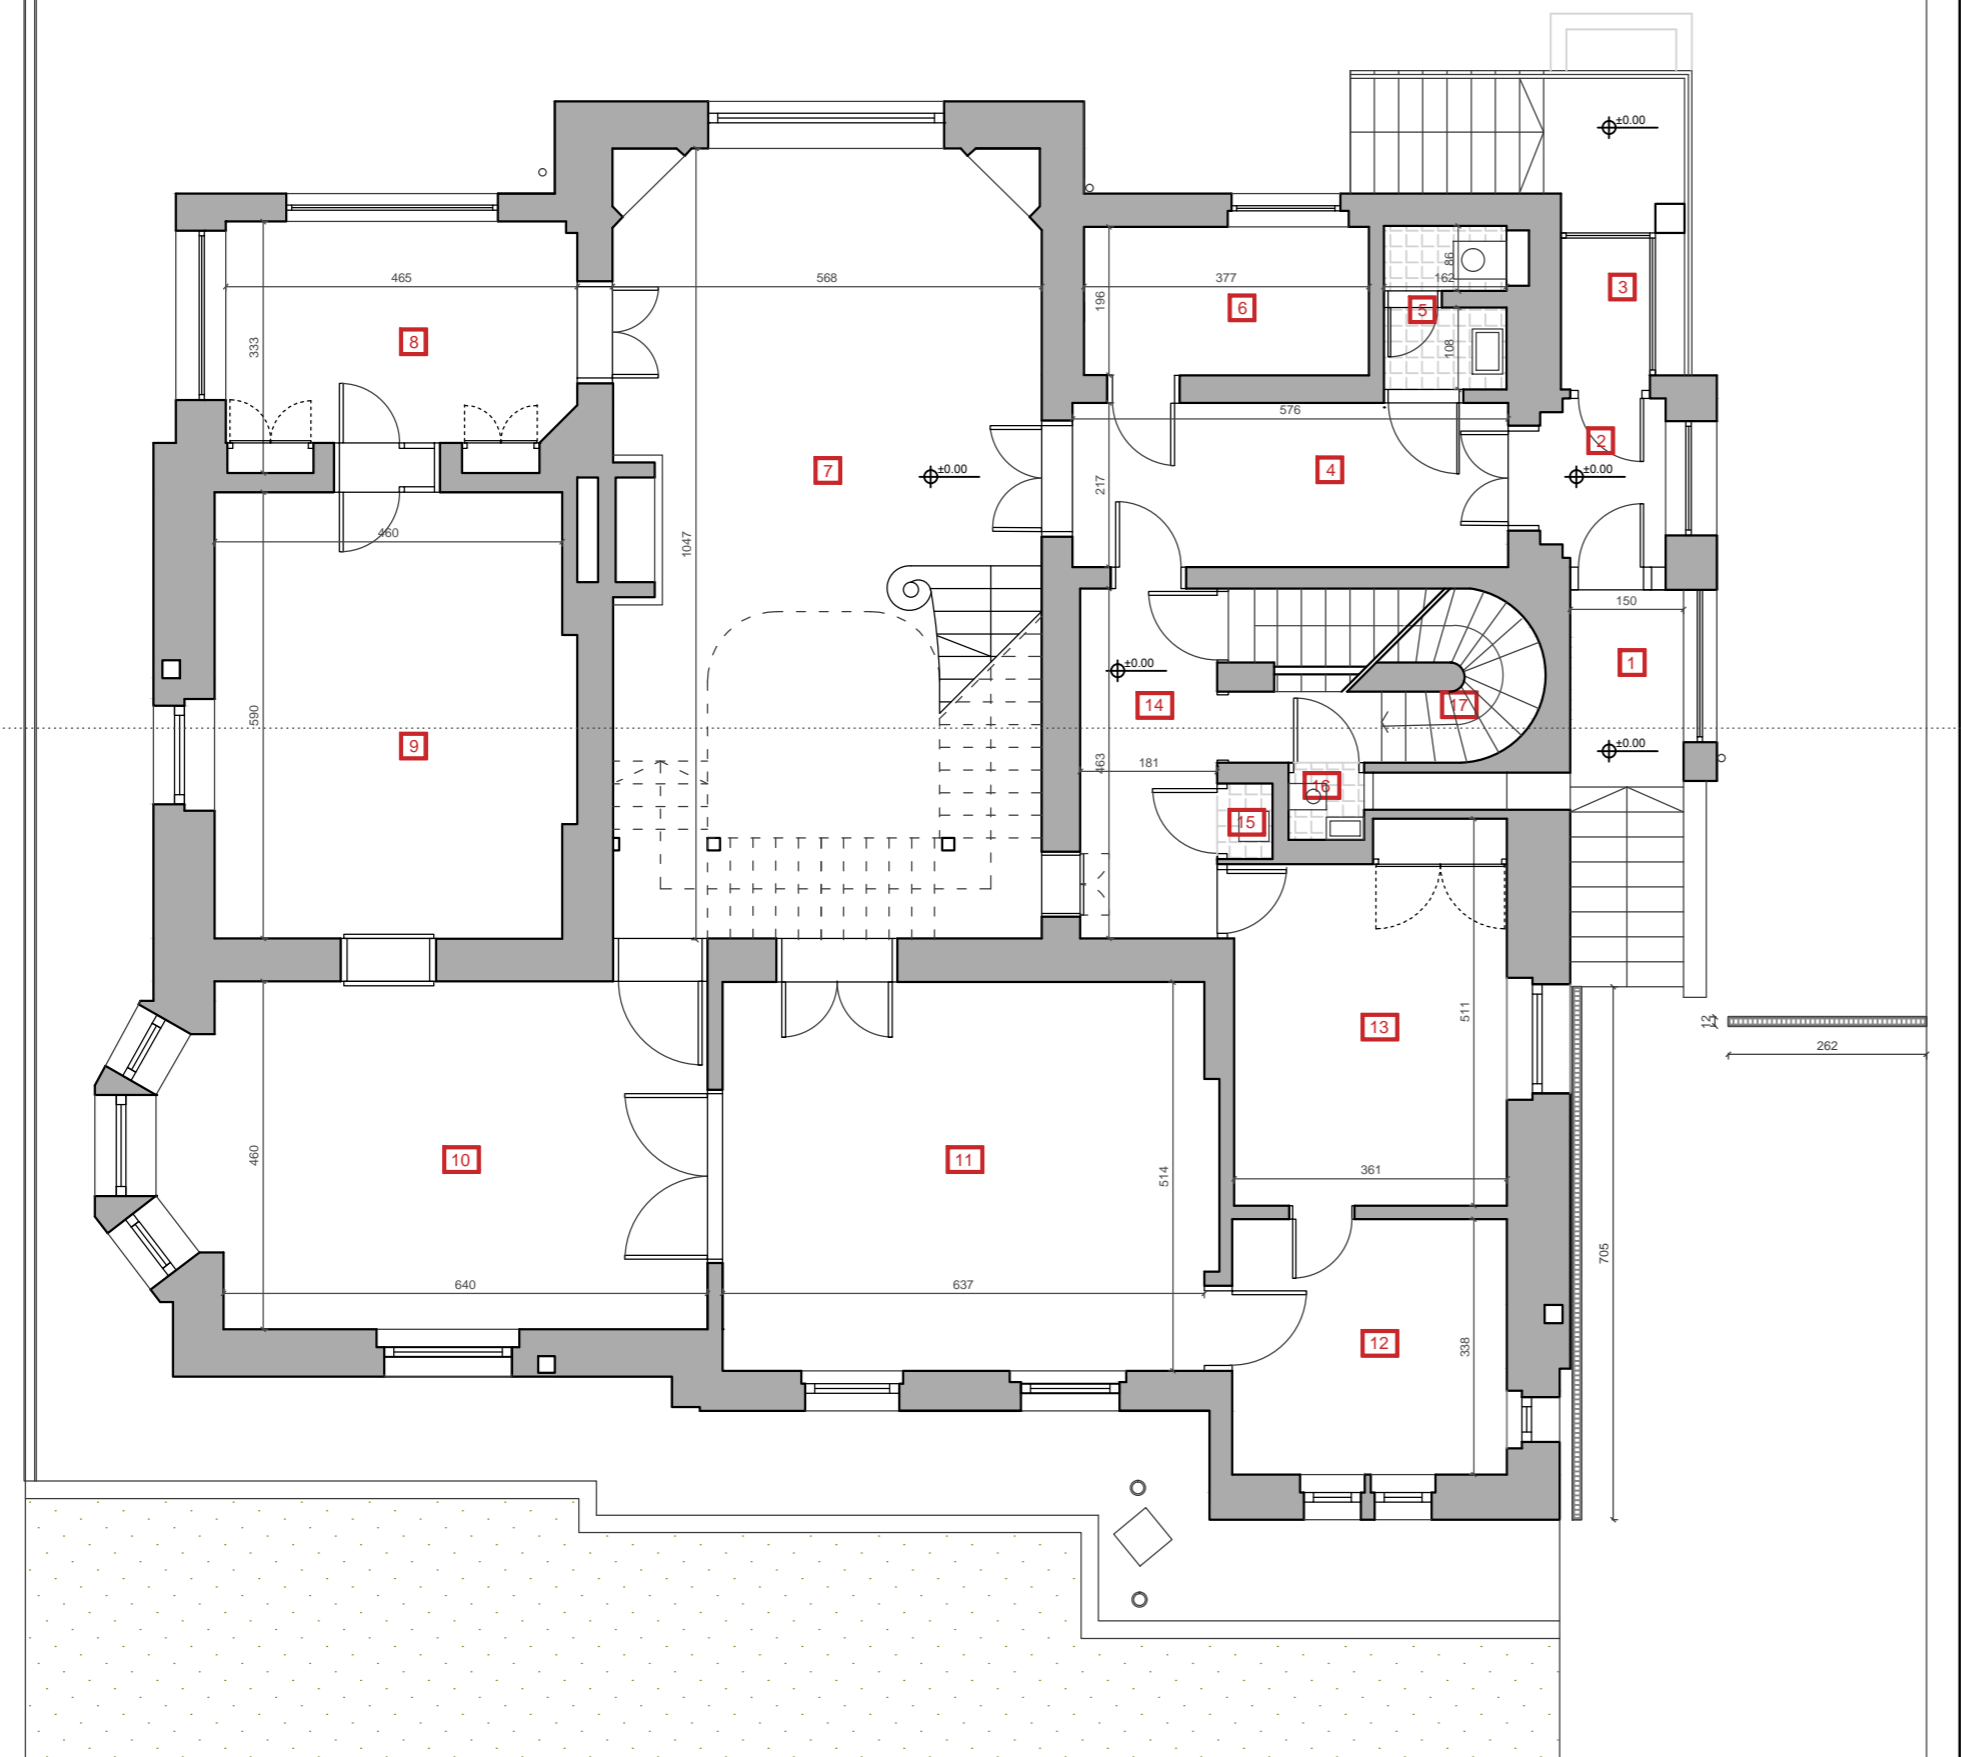

РЕПУБЛИЧКИ ЗАВОД ЗА ЗАШТИТУ
СПОМЕНИКА КУЛТУРЕ
Радослава Грујића 11

инвеститор	објекат, место Зграда Републичког завода за заштиту споменика културе - Београд, Радослава Грујића 11, Београд	бр.пројекта
одговорни пројектант др Марина Нешковић, дипл. инж.арх.	предмет Санација влаге зграде РЗЗСК	датум август 2017.
пројектант сарадник Ана Петровић, дипл. инж.арх.	назив цртежа Основа приземља	размера лист 1:100 03

РЕПУБЛИЧКИ ЗАВОД ЗА ЗАШТИТУ СПОМЕНИКА КУЛТУРЕ - БЕОГРАД

ПРВИ СПРАТ

Р. БР.	НАЗИВ ПРОСТОРИЈЕ	Р - m ²	О - m ²	ПОД	ЗИД	ПЛАФОН
01	СТЕПЕНИШТЕ/ГАЛЕРИЈА	13.02	19.98	даске	полудисперзивна боја	полудисперзивна боја
02	КАНЦЕЛАРИЈА 1	26.56	20.75	паркет	полудисперзивна боја	полудисперзивна боја
03	ПРЕДПРОСТОР	1.14	4.34	паркет	полудисперзивна боја	полудисперзивна боја
04	СЕРВЕР	1.78	5.77	паркет	полудисперзивна боја	полудисперзивна боја
05	КАНЦЕЛАРИЈА 2	13.06	19.03	паркет	полудисперзивна боја	полудисперзивна боја
06	КАНЦЕЛАРИЈА 3	25.30	21.99	паркет	полудисперзивна боја	полудисперзивна боја
07	КАНЦЕЛАРИЈА 4	19.49	18.04	паркет	полудисперзивна боја	полудисперзивна боја
08	ОСТАВА	1.36	4.85	паркет	полудисперзивна боја	полудисперзивна боја
09	КАНЦЕЛАРИЈА 5	18.24	18.04	паркет	полудисперзивна боја	полудисперзивна боја
10	КАНЦЕЛАРИЈА 6	16.80	18.15	паркет	полудисперзивна боја	полудисперзивна боја
11	ХОДНИК 1	7.50	15.71	паркет	полудисперзивна боја	полудисперзивна боја
12	КАНЦЕЛАРИЈА 7	13.31	15.96	паркет	полудисперзивна боја	полудисперзивна боја
13	КУХИЊА	0.73	3.50	керамичке плочице	керамичке плочице	полудисперзивна боја
14	ХОДНИК 2	10.25	15.42	паркет	полудисперзивна боја	полудисперзивна боја
15	КАНЦЕЛАРИЈА 8	12.21	17.39	паркет	полудисперзивна боја	полудисперзивна боја
16	КАНЦЕЛАРИЈА 9	8.79	12.63	паркет	полудисперзивна боја	полудисперзивна боја
17	СТЕПЕНИШТЕ 2	8.62	18.29	терацо	полудисперзивна боја	полудисперзивна боја
18	ТЕРАСА 1	9.82	14.14	паркет	полудисперзивна боја	полудисперзивна боја
19	ТЕРАСА 2	5.12	9.70	паркет	полудисперзивна боја	полудисперзивна боја
20	ТЕРАСА 3	13.48	15.22	паркет	полудисперзивна боја	полудисперзивна боја
21	ТЕРАСА 4	9.09	13.26	паркет	полудисперзивна боја	полудисперзивна боја
НЕТО ПОВРШИНА ПРВОГ СПРАТА		198.16				
БРУТО ПОВРШИНА ПРВОГ СПРАТА		330.20				



РЕПУБЛИЧКИ ЗАВОД ЗА ЗАШТИТУ
СПОМЕНИКА КУЛТУРЕ
Радослава Грујића 11

инвеститор	објекат, место Зграда Републичког завода за заштиту споменика културе - Београд, Радослава Грујића 11, Београд	бр.пројекта
одговорни пројектант др Марина Нешковић, дипл. инж.арх.	предмет Санација влаге зграде РЗЗСК	датум август 2017.
пројектант сарадник Ана Петровић, дипл. инж.арх.	назив цртежа Основа првог спрата	размера лист 1:100 04

РЕПУБЛИЧКИ ЗАВОД ЗА ЗАШТИТУ СПОМЕНИКА КУЛТУРЕ - БЕОГРАД

ПОТКРОВЉЕ

Р. БР.	НАЗИВ ПРОСТОРИЈЕ	Р - m ²	О - m ¹	ПОД	ЗИД	ПЛАФОН
01	ПРОСТОРИЈА ЗА САСТАНКЕ	43.90	27.46	ламинат	полудисперзивна боја	полудисперзивна боја
02	КАНЦЕЛАРИЈА 1	19.78	18.72	ламинат	полудисперзивна боја	полудисперзивна боја
03	КАНЦЕЛАРИЈА 2	25.20	24.54	ламинат	полудисперзивна боја	полудисперзивна боја
04	КАНЦЕЛАРИЈА 3	11.77	15.32	ламинат	полудисперзивна боја	полудисперзивна боја
05	КАНЦЕЛАРИЈА 4	11.31	15.04	ламинат	керамичке плочице	полудисперзивна боја
06	КАНЦЕЛАРИЈА 5	10.82	14.33	ламинат	полудисперзивна боја	полудисперзивна боја
07	КАНЦЕЛАРИЈА 6	11.29	13.80	ламинат	полудисперзивна боја	полудисперзивна боја
08	ДОКУМЕНТАЦИЈА ЦЕНТРАЛНОГ РЕГИСТРА	5.40	11.26	ламинат	полудисперзивна боја	полудисперзивна боја
09	КАНЦЕЛАРИЈА 7	23.56	21.88	ламинат	полудисперзивна боја	полудисперзивна боја
10	КАНЦЕЛАРИЈА 8	17.17	18.34	ламинат	полудисперзивна боја	полудисперзивна боја
11	АРХИВА	6.68	11.40	ламинат	полудисперзивна боја	полудисперзивна боја
12	ТОАЛЕТ	2.41	7.16	керамичке плочице	керамичке плочице	полудисперзивна боја
13	КУХИЈА	0.57	3.16	керамичке плочице	керамичке плочице	полудисперзивна боја
НЕТО ПОВРШИНА ПРИЗЕМЉА		189.86				
БРУТО ПОВРШИНА ПРИЗЕМЉА		324.59				



РЕПУБЛИЧКИ ЗАВОД ЗА ЗАШТИТУ
СПОМЕНИКА КУЛТУРЕ
Радослава Грујића 11

инвеститор	објекат, место Зграда Републичког завода за заштиту споменика културе - Београд, Радослава Грујића 11, Београд	бр.пројекта
одговорни пројектант др Марина Нешковић, дипл. инж.арх.	предмет Санација влаге зграде РЗЗСК	датум август 2017.
пројектант сарадник Ана Петровић, дипл. инж.арх.	назив цртежа Основа поткровља	размера лист 1:100 05



РЕПУБЛИЧКИ ЗАВОД ЗА ЗАШТИТУ
СПОМЕНИКА КУЛТУРЕ
Радослава Грујића 11


инвеститор	објекат, место Зграда Републичког завода за заштиту споменика културе - Београд, Радослава Грујића 11, Београд	бр.пројекта
одговорни пројектант др Марина Нешковић, дипл. инж.арх.	предмет Санација крова зграде РЗЗСК	датум август 2017.
пројектант сарадник Ана Петровић, дипл. инж.арх.	назив цртежа Пресек 1-1	размера лист 1:100 06



РЕПУБЛИЧКИ ЗАВОД ЗА ЗАШТИТУ
СПОМЕНИКА КУЛТУРЕ
Радослава Грујића 11

инвеститор	објекат, место Зграда Републичког завода за заштиту споменика културе - Београд, Радослава Грујића 11, Београд	бр.пројекта
одговорни пројектант др Марина Нешковић, дипл. инж.арх.	предмет Санација влаге зграде РЗЗСК	датум август 2017.
пројектант сарадник Ана Петровић, дипл. инж.арх.	назив цртежа Изглед са улице	размера лист 1:100 07



	РЕПУБЛИЧКИ ЗАВОД ЗА ЗАШТИТУ СПОМЕНИКА КУЛТУРЕ Радослава Грујића 11		
	инвеститор	објекат, место Зграда Републичког завода за заштиту споменика културе - Београд, Радослава Грујића 11, Београд	бр.пројекта
	одговорни пројектант др Марина Нешковић, дипл. инж.арх.	предмет Санација влаге зграде РЗЗСК	датум август 2017.
пројектант сарадник Ана Петровић, дипл. инж.арх.	назив цртежа Изглед из дворишта	размера 1:100	лист 08

ФОТОДОКУМЕНТАЦИЈА

постојеће стање сутерена Републичког завода за заштиту споменика културе - Београд



влага на зидовима у фототеци



влага на зидовима
просторије за
архивирање
документације



недовољно простора за складиштење документације





влага на зидовима ходника сутерена



постојеће стање столарије