

**РЕПУБЛИЧКИ ЗАВОД ЗА ЗАШТИТУ СПОМЕНИКА КУЛТУРЕ - БЕОГРАД**  
**Ул. Радослава Грујића бр. 11 Београд**

**ЈАВНА НАБАВКА УСЛУГЕ**

**Израда техничке документације – израда главног пројекта електроинсталација  
декоративног осветљења млина Сувача и помоћног туристичко-угоститељског  
објекта (сувенирнице) у Кикинди**

**ЈАВНА НАБАКА МАЛЕ ВРЕДНОСТИ**

**ЈАВНА НАБАВКА бр. 25/1-јнмв**

**октобар 2015. године**

На основу чл. 39. и 61. Закона о јавним набавкама („Сл. гласник РС” бр. 124/12, 14/15 и 68/15 у даљем тексту: Закон), чл. 6. Правилника о обавезним елементима конкурсне документације у поступцима јавних набавки и начину доказивања испуњености услова („Сл. гласник РС” бр. 29/2013), Одлуке о покретању поступка јавне набавке број 25/457 од 02.10.2015. године и Решења о образовању Комисије за јавну набавку бр. 25/458 од 02.10.2015. године, припремљена је:

### **КОНКУРСНА ДОКУМЕНТАЦИЈА**

**за јавну набавку мале вредности за набавку услуге израде техничке документације за електроинсталације декоративног осветљења млина Сувача и техничке документације за електроинсталације помоћног туристичко-угоститељског објекта (сувенирнице) у Кикинди**

**, ЈН бр. 25/1-јнмв**

#### **ЈН бр. 25/1-јнмв**

Конкурсна документација садржи:

<i><b>Поглавље</b></i>	<i><b>Назив поглавља</b></i>	<i><b>Страна</b></i>
I	Општи подаци о јавној набавци	3
II	Подаци о предмету јавне набавке	4
III	Техничке карактеристике	5
IV	Услови за учешће у поступку јавне набавке из чл. 75. Закона и упутство како се доказује испуњеност тих услова	7
V	Упутство понуђачима како да сачине понуду	13
VI	Образац понуде	19
VII	Модел уговора	24
VIII	Образац трошкова припреме понуде	27
IX	Образац изјаве о независној понуди	28

## **I ОПШТИ ПОДАЦИ О ЈАВНОЈ НАБАВЦИ**

### **1. Подаци о наручиоцу**

Наручилац: Републички завод за заштиту споменика културе-Београд

Адреса: Београд, Ул. Радослава Грујића бр.11

ПИБ 100291710,

Матични број 07010028

Шифра делатности: 91.03

Интернет страница: [www.heritage.gov.rs](http://www.heritage.gov.rs)

### **2. Врста поступка јавне набавке**

Предметна јавна набавка се спроводи у поступку јавне набавке мале вредности у складу са Законом и подзаконским актима којима се уређују јавне набавке.

### **3. Предмет јавне набавке**

Предмет јавне набавке број 25/1-јнмв је услуга израде техничке документације за електроинсталације декоративног осветљења млина Сувача и техничке документације за електроинсталације помоћног туристичко-угоститељског објекта (сувенирнице) у Кикинди

### **4. Процењена вредност јавне набавке**

45.000,00 без ПДВ-а.

### **5. Лица за контакт**

Јелена Божић, дипл.правник

Алекса Цигановић, дипл.инж.арх.

тел. 011/2454-786, факс 011/344-1430

## II ПОДАЦИ О ПРЕДМЕТУ ЈАВНЕ НАБАВКЕ

### 1. Предмет јавне набавке

Предмет јавне набавке бр. 25/1-јнмв је услуга.

Опис предмета јавне набавке: услуга израде техничке документације за електроинсталације декоративног осветљења млина Сувача и техничке документације за електроинсталације помоћног туристичко-угоститељског објекта (сувенирнице) у Кикинди

ОРН: 71000000 Архитектонске, грађевинске, инжењерске и инспекцијске услуге

Врста и опис предмета јавне набавке саставни је део конкурсне документације.

### III ТЕХНИЧКЕ КАРАКТЕРИСТИКЕ

#### 1. Начин и опис пружања услуге

Услуга израде техничке документације за електроинсталације декоративног осветљења млина Сувача и техничке документације за електроинсталације помоћног туристичко-угоститељског објекта (сувенирнице) у Кикинди

Поступак ревитализације млина Суваче, поред завршних конзерваторских радова, захтева и изградњу савременог мањег објекта у дубини парцеле, који ће служити за мултуфункционалне потребе корисника предметног културног добра и јавности. На такав начин се допунски афирмише вредност културног добра принципима интегративне, холистичке заштите као и социолошко–антрополошка улога непокретног културног добра на локалном нивоу.

Планираним новим туристичко–услужним објектом са сувенирницом у оквиру простора Суваче у Кикинди, очекује се побољшање услова коришћења непокретног културног добра у смислу његове доступности и друштвене афирмације, у смислу адекватног успостављања друштвене функције као места будућег окупљања и презентације материјалног и нематеријалног културног наслеђа. У том погледу, неопходно је обезбедити и адекватне комуналне и хигијенске услове за презентацију претежно прехрамбених производа које припређују локална удружења.

Објекат је оквирних димензија 5,00 x 7,20 m и подразумева једну полифункционалну просторију за окупљање групе до 25 посетилаца, један санитарни чвор стандардне опреме, минималну кухињу са судопером, расхладним уређајем и сталажама за производе ван расхладног уређаја у оквиру кухиње, као и минимални магацински простор у поткровљу, са сталажама до кога се стиже степенишном комуникацијом.

У обликовном смислу, објекат је конципиран као једноставан затворени објекат чија је основна обликовна доминанта једноводни коси кров у нагибу од 45<sup>0</sup>. Ветрена кровна структура са подконструкцијом финално је прекривена покривачем од бибер црепа, према детаљима из техничке документације.

Конструкција темеља, зидова и таванице је изведена из армиранобетонске везане структуре, према детаљима из графичке документације и статичког прорачуна, док је фасада изведена у систему стиропора дебљине 10 cm са заштитним равно малтерисаним слојем на рабиц плетиву, у чисто белом тону. Поред декоративног осветљења млина које ће бити подно амбијентално светло, требно је обезбедити и адекватан број утичница за потребе организације јавних презентација у новој сувенирници, стандардне прикључке за електричне апарате у чајној кухињи, као и остале стандардне електроенергетске прикључке у објекту. Главна фасада је сачињена од савремених стаклених вакумских панела, према атесту произвођача и графичкој документацији из идејног решења за предметни објекат.

Конструкција темеља, зидова и таванице је изведена из армиранобетонске везане структуре, према детаљима из графичке документације и статичког прорачуна, док је фасада изведена у систему стиропора дебљине 10 cm са заштитним равно малтерисаним слојем на рабиц плетиву, у чисто белом тону. Поред декоративног осветљења млина које ће бити подно амбијентално светло, требно је обезбедити и адекватан број утичница за потребе организације јавних презентација у новој сувенирници, стандардне прикључке за електричне апарате у чајној кухињи, као и остале стандардне електроенергетске прикључке у објекту. Главна фасада је сачињена од савремених стаклених вакумских панела, према атесту произвођача и графичкој документацији из идејног решења за предметни објекат.

**Посебна напомена:** с обзиром на то да се доношење планског документа за предметно подручје очекује у наредном периоду, у смислу да се за предметну парцелу на основу будућег планског документа неће израђивати урбанистички пројекат, а да се поступак јавне набавке мора спровести с обзиром на већ опредељена средства из буџета Републике Србије, то ће се за израду посебних делова техничке документације односно појединачних предмера и предрачуна сматрати да су сви прикључци на градску комуналну инфраструктурну мрежу у идеалном случају прикључени у ширини улице Немањина. Према наведеном, евентуалне измене у техничкој документацији не представљају битне методолошке и техничке измене, а понуђач се обавезује да ће извршити евентуалну измену техничке документације по захтеву наручиоца и органа из надлежности планирања и изградње, без надокнаде. У смислу напред наведеног, одговорни пројектанти имају следеће обавезе:

- обавезу израде сепарата за Пројекат за грађевинску дозволу, у смислу примене чланова 17, 28, 52, 56, 58. Правилника о садржини, начину и поступку израде и начина вршења контроле техничке документације према класи и намени објекта („Службени гласник Републике Србије“, бр. 23/2015), као и сепарата за Пројекат за извођење сагласно одредбама чланова 18, 28, 61, 62, 65, 66, 67, 68, 69. напред цитираног правилника, са обавезом измене и допуне према налазу органа из надлежности планирања и изградње,

## **2. Квалитет услуге**

Врста и ниво квалитета пружања предметне услуге мора бити у складу са важећим стандардима за ову врсту делатности.

## **3. Гаранција**

Добављач је дужан да гарантује квалитетно пружање предметне услуге.

## **4. Рекламација**

У случају да Наручилац примети било какву неправилност у пружању предметне услуге, писаним путем ће, одмах, без одлагања, обавестити Добављача. Добављач је дужан да, по добијању писаног обавештења, отклони све евентуалне неправилности у што краћем року и да о томе одмах обавести Наручиоца, писаним путем.

## **IV УСЛОВИ ЗА УЧЕШЋЕ У ПОСТУПКУ ЈАВНЕ НАБАВКЕ** **(чл. 75. Закона о јавним набавкама)** **И УПУТСТВО КАКО ДА СЕ ДОКАЗУЈЕ ИСПУЊЕНОСТ УСЛОВА**

### **1. УСЛОВИ ЗА УЧЕШЋЕ У ПОСТУПКУ ЈАВНЕ НАБАВКЕ** **(чл. 75. Закона о јавним набавкама)**

- 1.1.** Право на учешће у поступку предметне јавне набавке има понуђач који испуњава **обавезне услове** за учешће у поступку јавне набавке дефинисане чл. 75. Закона, и то:
- 1) Да је регистрован код надлежног органа, односно уписан у одговарајући регистар (чл. 75. ст. 1. тач. 1) Закона);
  - 2) Да он и његов законски заступник није осуђиван за неко од кривичних дела као члан организоване криминалне групе, да није осуђиван за кривична дела против привреде, кривична дела против животне средине, кривично дело примања или давања мита, кривично дело преваре (чл. 75. ст. 1. тач. 2) Закона);
  - 3) Да је измирио доспеле порезе, доприносе и друге јавне дажбине у складу са прописима Републике Србије или стране државе када има седиште на њеној територији (чл. 75. ст. 1. тач. 4) Закона);
  - 4) Да има важећу дозволу надлежног органа за обављање делатности која је предмет јавне набавке – Лиценца одговорног пројектанта (број лиценце: 350 или 351) коју издаје Инжењерска комора Србије, са потврдом да је иста важећа – најмање једна.
  - 5) Понуђач је дужан да при састављању понуде изричито наведе да је поштовао обавезе које произлазе из важећих прописа о заштити на раду, запошљавању и условима рада, заштити животне средине и да нема забрану обављања делатности која је на снази у време подношења понуде (чл. 75. ст. 2. Закона).
- 1.2.** Уколико понуђач подноси понуду са подизвођачем, у складу са чланом 80. Закона, подизвођач мора да испуњава обавезне услове из члана 75. став 1. тач. 1) до 4) Закона.
- 1.3.** Уколико понуду подноси група понуђача, сваки понуђач из групе понуђача, мора да испуни обавезне услове из члана 75. став 1. тач. 1) до 4) Закона, а додатни услов испуњавају заједно.

## 2. УПУТСТВО КАКО СЕ ДОКАЗУЈЕ ИСПУЊЕНОСТ УСЛОВА

Испуњеност **обавезних услова** за учешће у поступку предметне јавне набавке, у складу са чл. 77. став 4. Закона, понуђач доказује достављањем Изјаве (Образац изјаве понуђача дат је у поглављу IV одељак 3.), којом под пуном материјалном и кривичном одговорношћу потврђује да испуњава услове за учешће у поступку јавне набавке из чл. 75. и 76. Закона, дефинисане овом конкурсном документацијом.

Изјава мора да буде потписана од стране овлашћеног лица понуђача и оверена печатом. Уколико Изјаву потписује лице које није уписано у регистар као лице овлашћено за заступање, потребно је уз понуду доставити овлашћење за потписивање.

**Уколико понуду подноси група понуђача**, Изјава мора бити потписана од стране овлашћеног лица сваког понуђача из групе понуђача и оверена печатом.

**Уколико понуђач подноси понуду са подизвођачем**, понуђач је дужан да достави Изјаву подизвођача (Образац изјаве подизвођача, дат је у поглављу IV одељак 3.), потписану од стране овлашћеног лица подизвођача и оверену печатом.

**Наручилац може пре доношења одлуке о додели уговора да тражи од понуђача, чија је понуда оцењена као најповољнија, да достави на увид оригинал или оверену копију свих или појединих доказа о испуњености услова.**

**Ако понуђач у остављеном примереном року, који не може бити краћи од 5 дана, не достави на увид оригинал или оверену копију тражених доказа, наручилац ће његову понуду одбити као неприхватљиву.**

**Понуђач није дужан да доставља на увид доказе који су јавно доступни на интернет страницама надлежних органа, ако наведе интернет страницу на којој су тражени подаци (докази) јавно доступни.**

**Понуђач је дужан да без одлагања писмено обавести наручиоца о било којој промени у вези са испуњеношћу услова из поступка јавне набавке, која наступи до доношења одлуке, односно закључења уговора, односно током важења уговора о јавној набавци и да је документује на прописани начин**



### **3. ОБРАЗАЦ ИЗЈАВЕ О ИСПУЊЕНОСТИ УСЛОВА ИЗ ЧЛ. 75. И 76. ЗАКОНА**

#### **ИЗЈАВА ПОНУЂАЧА О ИСПУЊАВАЊУ УСЛОВА ИЗ ЧЛ. 75. ЗАКОНА У ПОСТУПКУ ЈАВНЕ НАБАВКЕ МАЛЕ ВРЕДНОСТИ**

У складу са чланом 77. став 4. Закона, под пуном материјалном и кривичном одговорношћу, као заступник понуђача, дајем следећу

#### **ИЗЈАВУ**

Понуђач \_\_\_\_\_ у поступку јавне набавке услуге израде техничке документације за електроинсталације декоративног осветљења млина Сувача и техничке документације за електроинсталације помоћног туристичко-угоститељског објекта (сувенирнице) у Кикинди, Број ЈН: 25/1-јнмв, испуњава све услове из чл. 75. Закона, односно услове дефинисане конкурсном документацијом за предметну јавну набавку, и то:

- 1) Понуђач је регистрован код надлежног органа, односно уписан у одговарајући регистар;
- 2) Понуђач и његов законски заступник нису осуђивани за неко од кривичних дела као члан организоване криминалне групе, да није осуђиван за кривична дела против привреде, кривична дела против животне средине, кривично дело примања или давања мита, кривично дело преваре;
- 3) Понуђач је измирио доспеле порезе, доприносе и друге јавне дажбине у складу са прописима Републике Србије (*или стране државе када има седиште на њеној територији*);
- 4) Понуђач има важећу дозволу надлежног органа за обављање делатности која је предмет јавне набавке – Лиценца одговорног пројектанта (број лиценце: 350 или 351) коју издаје Инжењерска комора Србије, са потврдом да је иста важећа – најмање једна, чију фотокопију доставља у прилогу ове Изјаве.
- 5) Понуђач је поштовао обавезе које произлазе из важећих прописа о заштити на раду, запошљавању и условима рада, заштити животне средине и нема забрану обављања делатности која је на снази у време подношења понуде.

Место: \_\_\_\_\_

Датум: \_\_\_\_\_

М.П.

Понуђач:

\_\_\_\_\_

**Напомена:** Уколико понуду подноси група понуђача, Изјава мора бити потписана од стране овлашћеног лица сваког понуђача из групе понуђача и оверена печатом.

**ИЗЈАВА ПОДИЗВОЂАЧА  
О ИСПУЊАВАЊУ УСЛОВА ИЗ ЧЛ. 75. ЗАКОНА У ПОСТУПКУ ЈАВНЕ  
НАБАВКЕ МАЛЕ ВРЕДНОСТИ**

У складу са чланом 77. став 4. Закона, под пуном материјалном и кривичном одговорношћу, као заступник подизвођача, дајем следећу

**ИЗЈАВУ**

Подизвођач \_\_\_\_\_ у поступку јавне набавке услуге израде техничке документације за електроинсталације декоративног осветљења млина Сувача и техничке документације за електроинсталације помоћног туристичко-угоститељског објекта (сувенирнице) у Кикинди, Број ЈН: 25/1-јнмв испуњава све услове из чл. 75. Закона, односно услове дефинисане конкурсном документацијом за предметну јавну набавку, и то:

- 1) Подизвођач је регистрован код надлежног органа, односно уписан у одговарајући регистар;
- 2) Подизвођач и његов законски заступник нису осуђивани за неко од кривичних дела као члан организоване криминалне групе, да није осуђиван за кривична дела против привреде, кривична дела против животне средине, кривично дело примања или давања мита, кривично дело преваре;
- 3) Подизвођачу није изречена мера забране обављања делатности, која је на снази у време објаве позива за подношење понуде;
- 4) Подизвођач је измирио доспеле порезе, доприносе и друге јавне дажбине у складу са прописима Републике Србије (*или стране државе када има седиште на њеној територији*).

Место: \_\_\_\_\_

Подизвођач: \_\_\_\_\_

Датум: \_\_\_\_\_

М.П.

\_\_\_\_\_

**Уколико понуђач подноси понуду са подизвођачем**, Изјава мора бити потписана од стране овлашћеног лица подизвођача и оверена печатом.

**ИЗЈАВА**  
(уколико понуђач подноси понуду са подизвођачем)

којом понуђач \_\_\_\_\_  
(пословно име или скраћени назив понуђача)

из \_\_\_\_\_ под пуном материјалном и кривичном одговорношћу изјављује да је подизвођач \_\_\_\_\_ из \_\_\_\_\_ поштовао обавезе које произлазе из важећих прописа о заштити на раду, запошљавању и условима рада и заштити животне средине.

**Напомена:** У случају потребе Изјаву копирати

**М.П.**

**Потпис овлашћеног лица**

\_\_\_\_\_

## ИЗЈАВА

којом члан групе: \_\_\_\_\_  
(пословно име или скраћени назив понуђача)

из \_\_\_\_\_ под пуном материјалном и кривичном одговорношћу изјављује да је поштовао обавезе које произлазе из важећих прописа о заштити на раду, запошљавању и условима рада и заштити животне средине.

**Напомена:** У случају потребе Изјаву копирати

**М.П.**

**Потпис овлашћеног лица**

\_\_\_\_\_

## **V УПУТСТВО ПОНУЂАЧИМА КАКО ДА САЧИНЕ ПОНУДУ**

### **1. ПОДАЦИ О ЈЕЗИКУ НА КОЈЕМ ПОНУДА МОРА ДА БУДЕ САСТАВЉЕНА**

Понуђач подноси понуду на српском језику.

Сва документа у понуди морају бити на српском језику.

Уколико је документ на страном језику, мора бити преведен на српски језик и оверен од стране овлашћеног судског тумача.

### **2. НАЧИН НА КОЈИ ПОНУДА МОРА ДА БУДЕ САЧИЊЕНА**

Понуђач понуду подноси непосредно или путем поште у затвореној коверти или кутији, затворену на начин да се приликом отварања понуда може са сигурношћу утврдити да се први пут отвара.

На полеђини коверте или на кутији навести назив и адресу понуђача.

У случају да понуду подноси група понуђача, на коверти је потребно назначити да се ради о групи понуђача и навести називе и адресу свих учесника у заједничкој понуди.

Понуду доставити на адресу: Београд, Радослава Грујића бр.11, са знаком: **„Понуда за јавну набавку услуге израде техничке документације за електроинсталације декоративног осветљења млина Сувача и техничке документације за електроинсталације помоћног туристичко-угоститељског објекта (сувенирнице) у Кикинди, ЈН бр. 25/1-јнмв - НЕ ОТВАРАТИ”**. Понуда се сматра благовременом уколико је примљена од стране наручиоца до 23.10.2015. године, до 12:00 сати.

Наручилац ће, по пријему одређене понуде, на коверти, односно кутији у којој се понуда налази, обележити време пријема и евидентирати број и датум понуде према редоследу приспећа. Уколико је понуда достављена непосредно наручилац ће понуђачу предати потврду пријема понуде. У потврди о пријему наручилац ће навести датум и сат пријема понуде.

Понуда коју наручилац није примио у року одређеном за подношење понуда, односно која је примљена по истеку дана и сата до којег се могу понуде подносити, сматраће се неблаговременом.

### **3. ПОНУДА СА ВАРИЈАНТАМА**

Подношење понуде са варијантама није дозвољено.

### **4. НАЧИН ИЗМЕНЕ, ДОПУНЕ И ОПОЗИВА ПОНУДЕ**

У року за подношење понуде понуђач може да измени, допуни или опозове своју понуду на начин који је одређен за подношење понуде.

Понуђач је дужан да јасно назначи који део понуде мења односно која документа накнадно доставља.

Измену, допуну или опозив понуде треба доставити на адресу: Београд, Радослава Грујића бр. 11., са знаком:

**„Измена понуде за јавну набавку услуге израде техничке документације за електроинсталације декоративног осветљења млина Сувача и техничке**

документације за електроинсталације помоћног туристичко-угоститељског објекта (сувенирнице) у Кикинди, ЈН бр. 25/1-јнмв“ - НЕ ОТВАРАТИ или  
„Допуна понуде за јавну набавку услуге израде техничке документације за електроинсталације декоративног осветљења млина Сувача и техничке документације за електроинсталације помоћног туристичко-угоститељског објекта (сувенирнице) у Кикинди, ЈН бр. 25/1-јнмв“ - НЕ ОТВАРАТИ или  
„Опозив понуде за јавну набавку услуге израде техничке документације за електроинсталације декоративног осветљења млина Сувача и техничке документације за електроинсталације помоћног туристичко-угоститељског објекта (сувенирнице) у Кикинди, ЈН бр. 25/1-јнмв - НЕ ОТВАРАТИ или  
„Измена и допуна понуде за јавну набавку услуге израде техничке документације за електроинсталације декоративног осветљења млина Сувача и техничке документације за електроинсталације помоћног туристичко-угоститељског објекта (сувенирнице) у Кикинди, ЈН бр. 25/1-јнмв - НЕ ОТВАРАТИ.

На полеђини коверте или на кутији навести назив и адресу понуђача. У случају да понуду подноси група понуђача, на коверти је потребно назначити да се ради о групи понуђача и навести називе и адресу свих учесника у заједничкој понуди.

По истеку рока за подношење понуда понуђач не може да повуче нити да мења своју понуду.

## **5. УЧЕСТВОВАЊЕ У ЗАЈЕДНИЧКОЈ ПОНУДИ ИЛИ КАО ПОДИЗВОЂАЧ**

Понуђач може да поднесе само једну понуду.

Понуђач који је самостално поднео понуду не може истовремено да учествује у заједничкој понуди или као подизвођач, нити исто лице може учествовати у више заједничких понуда.

У Обрасцу понуде (поглавље VI), понуђач наводи на који начин подноси понуду, односно да ли подноси понуду самостално, или као заједничку понуду, или подноси понуду са подизвођачем.

## **6. ПОНУДА СА ПОДИЗВОЂАЧЕМ**

Уколико понуђач подноси понуду са подизвођачем дужан је да у Обрасцу понуде (поглавље VI) наведе да понуду подноси са подизвођачем, проценат укупне вредности набавке који ће поверити подизвођачу, а који не може бити већи од 50%, као и део предмета набавке који ће извршити преко подизвођача.

Понуђач у Обрасцу понуде наводи назив и седиште подизвођача, уколико ће делимично извршење набавке поверити подизвођачу.

Уколико уговор о јавној набавци буде закључен између наручиоца и понуђача који подноси понуду са подизвођачем, тај подизвођач ће бити наведен и у уговору о јавној набавци.

Понуђач је дужан да за подизвођаче достави доказе о испуњености услова који су наведени у поглављу IV конкурсне документације, у складу са упутством како се доказује испуњеност услова (Образац изјаве из поглаваља IV одељак 3.).

Понуђач у потпуности одговара наручиоцу за извршење обавеза из поступка јавне набавке, односно извршење уговорних обавеза, без обзира на број подизвођача.

Понуђач је дужан да наручиоцу, на његов захтев, омогући приступ код подизвођача, ради утврђивања испуњености тражених услова.

## **7. ЗАЈЕДНИЧКА ПОНУДА**

Понуду може поднети група понуђача.

Уколико понуду подноси група понуђача, саставни део заједничке понуде мора бити споразум којим се понуђачи из групе међусобно и према наручиоцу обавезују на извршење јавне набавке, а који обавезно садржи податке из члана 81. ст. 4. тач. 1) до б) Закона и то податке о:

- члану групе који ће бити носилац посла, односно који ће поднети понуду и који ће заступати групу понуђача пред наручиоцем,
- понуђачу који ће у име групе понуђача потписати уговор,
- понуђачу који ће у име групе понуђача дати средство обезбеђења,
- понуђачу који ће издати рачун,
- рачуну на који ће бити извршено плаћање,
- обавезама сваког од понуђача из групе понуђача за извршење уговора.

Група понуђача је дужна да достави све доказе о испуњености услова који су наведени у поглављу **IV** конкурсне документације, у складу са упутством како се доказује испуњеност услова (Образац изјаве из поглавља **IV** одељак **3.**).

Понуђачи из групе понуђача одговарају неограничено солидарно према наручиоцу.

Задруга може поднети понуду самостално, у своје име, а за рачун задругара или заједничку понуду у име задругара.

Ако задруга подноси понуду у своје име за обавезе из поступка јавне набавке и уговора о јавној набавци одговара задруга и задругари у складу са законом.

Ако задруга подноси заједничку понуду у име задругара за обавезе из поступка јавне набавке и уговора о јавној набавци неограничено солидарно одговарају задругари.

## **8. НАЧИН И УСЛОВИ ПЛАЋАЊА И РОК ВАЖЕЊА ПОНУДЕ**

### **8.1. Захтеви у погледу начина, рока и услова плаћања.**

Рок плаћања је не краћи 7 дана и не дужи од 45 дана од дана испостављања фактуре, којом је потврђено извршење услуге.

Плаћање се врши уплатом на рачун понуђача.

Понуђачу је дозвољено да захтева аванс, највише 50%.

### **8.2. Захтев у погледу рока важења понуде**

Рок важења понуде не може бити краћи од 30 дана од дана отварања понуда.

У случају истека рока важења понуде, наручилац је дужан да у писаном облику затражи од понуђача продужење рока важења понуде.

Понуђач који прихвати захтев за продужење рока важења понуде на може мењати понуду

## **9. ВАЛУТА И НАЧИН НА КОЈИ МОРА ДА БУДЕ НАВЕДЕНА И ИЗРАЖЕНА ЦЕНА У ПОНУДИ**

Цена мора бити исказана у динарима, са и без пореза на додату вредност, са урачунатим свим трошковима које понуђач има у реализацији предметне јавне набавке, с тим да ће се за оцену понуде узимати у обзир цена без пореза на додату вредност.

Цена је фиксна и не може се мењати.

Ако је у понуди исказана неуобичајено ниска цена, наручилац ће поступити у складу са чланом 92. Закона.

## **10. ПОДАЦИ О ДРЖАВНОМ ОРГАНУ ИЛИ ОРГАНИЗАЦИЈИ, ОДНОСНО ОРГАНУ ИЛИ СЛУЖБИ ТЕРИТОРИЈАЛНЕ АУТОНОМИЈЕ ИЛИ ЛОКАЛНЕ САМОУПРАВЕ ГДЕ СЕ МОГУ БЛАГОВРЕМЕНО ДОБИТИ ИСПРАВНИ ПОДАЦИ О ПОРЕСКИМ ОБАВЕЗАМА, ЗАШТИТИ ЖИВОТНЕ СРЕДИНЕ, ЗАШТИТИ ПРИ ЗАПОШЉАВАЊУ, УСЛОВИМА РАДА И СЛ., А КОЈИ СУ ВЕЗАНИ ЗА ИЗВРШЕЊЕ УГОВОРА О ЈАВНОЈ НАБАВЦИ**

Подаци о пореским обавезама се могу добити у Пореској управи Министарства финансија и привреде.

Подаци о заштити животне средине се могу добити у Агенцији за заштиту животне средине и у Министарству енергетике, развоја и заштите животне средине.

Подаци о заштити при запошљавању и условима рада се могу добити у Министарству рада, запошљавања и социјалне политике.

## **11. ЗАШТИТА ПОВЕРЉИВОСТИ ПОДАКА КОЈЕ НАРУЧИЛАЦ СТАВЉА ПОНУЂАЧИМА НА РАСПОЛАГАЊЕ, УКЉУЧУЈУЋИ И ЊИХОВЕ ПОДИЗВОЂАЧЕ**

Предметна набавка не садржи поверљиве информације које наручилац ставља на располагање.

## **12. ДОДАТНЕ ИНФОРМАЦИЈЕ ИЛИ ПОЈАШЊЕЊА У ВЕЗИ СА ПРИПРЕМАЊЕМ ПОНУДЕ**

Заинтересовано лице може, у писаном облику на адресу путем поште на адресу наручиоца, електронске поште на e-mail [office@yuheritage.com](mailto:office@yuheritage.com) или факсом на број 011/344-1430 тражити од наручиоца додатне информације или појашњења у вези са припремањем понуде, најкасније 5 дана пре истека рока за подношење понуде.

Наручилац ће заинтересованом лицу у року од 3 (три) дана од дана пријема захтева за додатним информацијама или појашњењима конкурсне документације, одговор доставити у писаном облику и истовремено ће ту информацију објавити на Порталу јавних набавки и на својој интернет страници.

Додатне информације или појашњења упућују се са напоменом „Захтев за додатним информацијама или појашњењима конкурсне документације, ЈН бр. 25/1-јнмв.

Ако наручилац измени или допуни конкурсну документацију 8 или мање дана пре истека рока за подношење понуда, дужан је да продужи рок за подношење понуда и објави обавештење о продужењу рока за подношење понуда.

По истеку рока предвиђеног за подношење понуда наручилац не може да мења нити да допуњује конкурсну документацију.

Тражење додатних информација или појашњења у вези са припремањем понуде телефоном није дозвољено.

Комуникација у поступку јавне набавке врши се искључиво на начин одређен чланом 20. Закона.



### **13. ДОДАТНА ОБЈАШЊЕЊА ОД ПОНУЂАЧА ПОСЛЕ ОТВАРАЊА ПОНУДА И КОНТРОЛА КОД ПОНУЂАЧА ОДНОСНО ЊЕГОВОГ ПОДИЗВОЂАЧА**

После отварања понуда наручилац може приликом стручне оцене понуда да у писаном облику захтева од понуђача додатна објашњења која ће му помоћи при прегледу, вредновању и упоређивању понуда, а може да врши контролу (увид) код понуђача, односно његовог подизвођача (члан 93. Закона).

Уколико наручилац оцени да су потребна додатна објашњења или је потребно извршити контролу (увид) код понуђача, односно његовог подизвођача, наручилац ће понуђачу оставити примерени рок да поступи по позиву наручиоца, односно да омогући наручиоцу контролу (увид) код понуђача, као и код његовог подизвођача.

Наручилац може уз сагласност понуђача да изврши исправке рачунских грешака уочених приликом разматрања понуде по окончаном поступку отварања.

У случају разлике између јединичне и укупне цене, меродавна је јединична цена.

Ако се понуђач не сагласи са исправком рачунских грешака, наручилац ће његову понуду одбити као неприхватљиву.

### **14. ВРСТА КРИТЕРИЈУМА ЗА ДОДЕЛУ УГОВОРА**

Избор најповољније понуде ће се извршити применом критеријума **најнижа понуђена цена**.

### **15. ЕЛЕМЕНТИ КРИТЕРИЈУМА НА ОСНОВУ КОЈИХ ЋЕ НАРУЧИЛАЦ ИЗВРШИТИ ДОДЕЛУ УГОВОРА У СИТУАЦИЈИ КАДА ПОСТОЈЕ ДВЕ ИЛИ ВИШЕ ПОНУДА СА ИСТОМ ПОНУЂЕНОМ ЦЕНОМ**

Уколико две или више понуда имају исту најнижу понуђену цену, као најповољнија биће изабрана понуда оног понуђача који је понудио краћи рок за завршетак посла. У случају истог понуђеног рока за завршетак посла, као најповољнија биће изабрана понуда оног понуђача који је понудио дужи рок плаћања.

### **16. ПОШТОВАЊЕ ОБАВЕЗА КОЈЕ ПРОИЗИЛАЗЕ ИЗ ВАЖЕЋИХ ПРОПИСА**

Понуђач је дужан да у оквиру своје понуде достави изјаву дату под кривичном и материјалном одговорношћу да је поштовао све обавезе које произилазе из важећих прописа о заштити на раду, запошљавању и условима рада, заштити животне средине, као и да нема забрану обављања делатности која је на снази у време подношења понуде. (Образац изјаве из поглавља IV одељак 3.).

### **17. КОРИШЋЕЊЕ ПАТЕНТА И ОДГОВОРНОСТ ЗА ПОВРЕДУ ЗАШТИЋЕНИХ ПРАВА ИНТЕЛЕКТУАЛНЕ СВОЈИНЕ ТРЕЋИХ ЛИЦА**

Накнаду за коришћење патената, као и одговорност за повреду заштићених права интелектуалне својине трећих лица сноси понуђач.

### **19. НАЧИН И РОК ЗА ПОДНОШЕЊЕ ЗАХТЕВА ЗА ЗАШТИТУ ПРАВА ПОНУЂАЧА**

Захтев за заштиту права може да поднесе понуђач, односно заинтересовано лице које има интерес за доделу уговора у конкретном поступку јавне набавке и који је претрпео или би могао да претрпи штету због поступања наручиоца противно одредбама Закона. Захтев за заштиту права подноси се наручиоцу, а копија се истовремено доставља Републичкој комисији за заштиту права. Захтев за заштиту права се доставља непосредно, електронском поштом на e-mail office@yuheritage.com, факсом на број 011/344-1430 или препорученом поштом са повратницом. Захтев за заштиту права се може поднети у току целог поступка јавне набавке, против сваке радње наручиоца, осим уколико Законом није другачије одређено. Захтев за заштиту права којим се оспорава врста поступка, садржина позива за подношење понуда или конкурсне документације сматраће се благовременим ако је примљен од стране наручиоца најкасније три дана пре истека рока за подношење понуда, без обзира на начин достављања и уколико је подносилац захтева у складу са чланом 63. став 2 Закона указао наручиоцу на евентуалне недостатке и неправилности, а наручилац исте није отклонио. Захтев за заштиту права којим се оспоравају радње које је наручилац предузео пре истека рока за подношење понуда, а након истека рока из става 3. члана 149. Закона, сматраће се благовременим уколико је поднет најкасније до истека рока за подношење понуда. После доношења одлуке о додели уговора из чл. 108. Закона или одлуке о обустави поступка јавне набавке из чл. 109. Закона, рок за подношење захтева за заштиту права је 5 дана од дана објављивања одлуке на Порталу јавних набавки. Захтевом за заштиту права не могу се оспоравати радње наручиоца предузете у поступку јавне набавке ако су подносиоцу захтева били или могли бити познати разлози за његово подношење пре истека рока за подношење понуда, а подносилац захтева га није поднео пре истека тог рока. Ако је у истом поступку јавне набавке поново поднет захтев за заштиту права од стране истог подносиоца захтева, у том захтеву се не могу оспоравати радње наручиоца за које је подносилац захтева знао или могао знати приликом подношења претходног захтева. О поднетом захтеву за заштиту права наручилац објављује обавештење о поднетом захтеву на Порталу јавних набавки и на својој интернет страници, најкасније у року од 2 дана од дана пријема захтева. Подносилац захтева је дужан да на рачун буџета Републике Србије уплати таксу од 60.000,00 динара (број жиро рачуна: 840-30678845-06, позив на број 25/1-јнмв, сврха уплате: ЗЗП са називом наручиоца и бројем или другом ознаком конкретне јавне набавке, корисник: буџет Републике Србије). Поступак заштите права понуђача регулисан је одредбама чл. 138. - 167. Закона.

## **20. РОК У КОЈЕМ ЋЕ УГОВОР БИТИ ЗАКЉУЧЕН**

Уговор о јавној набавци ће бити закључен са понуђачем којем је додељен уговор у року од 8 дана од дана протекла рока за подношење захтева за заштиту права из члана 149. Закона.

У случају да је поднета само једна понуда наручилац може закључити уговор пре истека рока за подношење захтева за заштиту права, у складу са чланом 112. став 2. тачка 5) Закона.

## VI ОБРАЗАЦ ПОНУДЕ

Понуда бр \_\_\_\_\_ од \_\_\_\_\_ за јавну набавку услуге израде техничке документације за електроинсталације декоративног осветљења млина Сувача и техничке документације за електроинсталације помоћног туристичко-угоститељског објекта (сувенирнице) у Кикинди, ЈН бр. 25/1-јнмв.

### 1) ОПШТИ ПОДАЦИ О ПОНУЂАЧУ

Назив понуђача:	
Адреса понуђача:	
Матични број понуђача:	
Порески идентификациони број понуђача (ПИБ):	
Име особе за контакт:	
Електронска адреса понуђача (e-mail):	
Телефон:	
Телефакс:	
Број рачуна понуђача и назив банке:	
Лице овлашћено за потписивање уговора	

### 2) ПОНУДУ ПОДНОСИМ:

<b>А) САМОСТАЛНО</b>
<b>Б) СА ПОДИЗВОЂАЧЕМ</b>
<b>В) КАО ЗАЈЕДНИЧКУ ПОНУДУ</b>

**Напомена:** заокружити начин подношења понуде и уписати податке о подизвођачу, уколико се понуда подноси са подизвођачем, односно податке о свим учесницима заједничке понуде, уколико понуду подноси група понуђача

### 3) ПОДАЦИ О ПОДИЗВОЂАЧУ

1)	Назив подизвођача:	
	Адреса:	
	Матични број:	
	Порески идентификациони број:	
	Име особе за контакт:	
	Процент укупне вредности набавке који ће извршити подизвођач:	
	Део предмета набавке који ће извршити подизвођач:	
2)	Назив подизвођача:	
	Адреса:	
	Матични број:	
	Порески идентификациони број:	
	Име особе за контакт:	
	Процент укупне вредности набавке који ће извршити подизвођач:	
	Део предмета набавке који ће извршити подизвођач:	

**Напомена:**

Табелу „Подаци о подизвођачу“ попуњавају само они понуђачи који подносе понуду са подизвођачем, а уколико има већи број подизвођача од места предвиђених у табели, потребно је да се наведени образац копира у довољном броју примерака, да се попуни и достави за сваког подизвођача.

#### 4) ПОДАЦИ О УЧЕСНИКУ У ЗАЈЕДНИЧКОЈ ПОНУДИ

1)	Назив учесника у заједничкој понуди:	
	Адреса:	
	Матични број:	
	Порески идентификациони број:	
	Име особе за контакт:	
2)	Назив учесника у заједничкој понуди:	
	Адреса:	
	Матични број:	
	Порески идентификациони број:	
	Име особе за контакт:	
3)	Назив учесника у заједничкој понуди:	
	Адреса:	
	Матични број:	
	Порески идентификациони број:	
	Име особе за контакт:	

#### **Напомена:**

Табелу „Подаци о учеснику у заједничкој понуди“ попуњавају само они понуђачи који подносе заједничку понуду, а уколико има већи број учесника у заједничкој понуди од места предвиђених у табели, потребно је да се наведени образац копира у довољном броју примерака, да се попуни и достави за сваког понуђача који је учесник у заједничкој понуди.

## **5) ОПИС ПРЕДМЕТА НАБАВКЕ : Услуга израде техничке документације за електроинсталације декоративног осветљења млина Суваче и техничке документације за електроинсталације помоћног туристичко-угоститељског објекта (сувенирнице) у Кикинди, ЈН бр. 25/1-јнмв**

Поступак ревитализације млина Суваче, поред завршних конзерваторских радова, захтева и изградњу савременог мањег објекта у дубини парцеле, који ће служити за мултуфункционалне потребе корисника предметног културног добра и јавности. На такав начин се допунски афирмише вредност културног добра принципима интегративне, холистичке заштите као и социолошко-антрополошка улога непокретног културног добра на локалном нивоу.

Планираним новим туристичко-услужним објектом са сувенирницом у оквиру простора Суваче у Кикинди, очекује се побољшање услова коришћења непокретног културног добра у смислу његове доступности и друштвене афирмације, у смислу адекватног успостављања друштвене функције као места будућег окупљања и презентације материјалног и нематеријалног културног наслеђа. У том погледу, неопходно је обезбедити и адекватне комуналне и хигијенске услове за презентацију претежно прехрамбених производа које припређују локална удружења.

Објекат је оквирних димензија 5,00 x 7,20 m и подразумева једну полифункционалну просторију за окупљање групе до 25 посетилаца, један санитарни чвор стандардне опреме, минималну кухињу са судопером, расхладним уређајем и сталажама за производе ван расхладног уређаја у оквиру кухиње, као и минимални магацински простор у поткровљу, са сталажама до кога се стиже степенишном комуникацијом.

У обликовном смислу, објекат је конципиран као једноставан затворени објекат чија је основна обликовна доминанта једноводни коси кров у нагибу од 45<sup>0</sup>. Ветрена кровна структура са подконструкцијом финално је прекривена покривачем од бибер црепа, према детаљима из техничке документације.

Конструкција темеља, зидова и таванице је изведена из армиранобетонске везане структуре, према детаљима из графичке документације и статичког прорачуна, док је фасада изведена у систему стиропора дебљине 10 cm са заштитним равно малтерисаним слојем на рабиц плетиву, у чисто белом тону. Поред декоративног осветљења млина које ће бити подно амбијентално светло, требно је обезбедити и адекватан број утичница за потребе организације јавних презентација у новој сувенирници, стандардне прикључке за електричне апарате у чајној кухињи, као и остале стандардне електроенергетске прикључке у објекту. Главна фасада је сачињена од савремених стаклених вакумских панела, према атесту произвођача и графичкој документацији из идејног решења за предметни објекат.

Конструкција темеља, зидова и таванице је изведена из армиранобетонске везане структуре, према детаљима из графичке документације и статичког прорачуна, док је фасада изведена у систему стиропора дебљине 10 cm са заштитним равно малтерисаним слојем на рабиц плетиву, у чисто белом тону. Поред декоративног осветљења млина које ће бити подно амбијентално светло, требно је обезбедити и адекватан број утичница за потребе организације јавних презентација у новој сувенирници, стандардне прикључке за електричне апарате у чајној кухињи, као и остале стандардне електроенергетске прикључке у објекту. Главна фасада је сачињена од савремених стаклених вакумских панела, према атесту произвођача и графичкој документацији из идејног решења за предметни објекат.

**Посебна напомена:** с обзиром на то да се доношење планског документа за предметно подручје очекује у наредном периоду, у смислу да се за предметну парцелу на основу будућег планског документа неће израђивати урбанистички пројекат, а да се поступак јавне набавке мора спровести с обзиром на већ опредељена средства из буџета Републике Србије, то ће се за израду посебних делова техничке документације односно појединачних предмера и предрачуна сматрати да су сви прикључци на градску комуналну инфраструктурну мрежу у идеалном

случају прикључени у ширини улице Немањина. Према наведеном, евентуалне измене у техничкој документацији не представљају битне методолошке и техничке измене, а понуђач се обавезује да ће извршити евентуалну измену техничке документације по захтеву наручиоца и органа из надлежности планирања и изградње, без надокнаде. У смислу напред наведеног, одговорни пројектанти имају следеће обавезе:

- обавезу израде сепарата за Пројекат за грађевинску дозволу, у смислу примене чланова 17, 28, 52, 56, 58. Правилника о садржини, начину и поступку израде и начина вршења контроле техничке документације према класи и намени објекта („Службени гласник Републике Србије“, бр. 23/2015), као и сепарата за Пројекат за извођење сагласно одредбама чланова 18, 28, 61, 62, 65, 66, 67, 68, 69. напред цитираног правилника, са обавезом измене и допуне према налазу органа из надлежности планирања и изградње,

**Технички прилози су саставни део ове конкурсне документације.**

Укупна цена без ПДВ-а	
Укупна цена са ПДВ-ом	
Рок за завршетак посла	
Рок и услови плаћања	
Рок важења понуде (рок важења понуде не може бити краћи од 30 дана од дана отварања понуда)	

Датум

М. П.

Понуђач

**Напомена:**

Образац понуде понуђач мора да попуни, овери печатом и потпише, чиме потврђује да су тачни подаци који су у обрасцу понуде наведени. Уколико понуђачи подносе заједничку понуду, група понуђача може да се определи да образац понуде потписују и печатом оверавају сви понуђачи из групе понуђача или група понуђача може да одреди једног понуђача из групе који ће попунити, потписати и печатом оверити образац понуде.

## VII МОДЕЛ УГОВОРА

### Напомена:

Овај модел уговора представља садржину уговора који ће бити закључен са изабраним понуђачем. Модел уговора мора бити попуњен, потписан и оверен печатом.

### УГОВОР

**о изради техничке документације за електроинсталације декоративног осветљења млина Сувача и техничке документације за електроинсталације помоћног туристичко-угоститељског објекта (сувенирнице) у Кикинди**

### **Закључен између:**

Републичког завода за заштиту споменика културе-Београд  
са седиштем у Београду, улица Радослава Грујића бр.11, ПИБ: 100291710, Матични број: 07010028, Шифра делатности: 91.03  
Број рачуна: 840-517664-09 Управа за јавна плаћања - Београд,  
Телефон: 011/2454-786, Телефакс: 011/344-1430  
кога заступа Мирјана Андрић, директор  
(у даљем тексту: Наручилац)

и

\_\_\_\_\_ , ПИБ:  
са седиштем у \_\_\_\_\_, улица \_\_\_\_\_, Матични број: \_\_\_\_\_  
Број рачуна: \_\_\_\_\_ Назив банке: \_\_\_\_\_,  
Телефон: \_\_\_\_\_ Телефакс: \_\_\_\_\_  
кога заступа \_\_\_\_\_  
(у даљем тексту: Добављач),

Основ уговора:

ЈН Број: 25-јнмв

Број и датум одлуке о додели уговора: \_\_\_\_\_.

Понуда изабраног понуђача бр. \_\_\_\_\_ од \_\_\_\_\_

### **УГОВОРНЕ СТРАНЕ КОНСТАТУЈУ:**

- да је Наручилац, на основу Закона о јавним набавкама ("Службени гласник РС", бр. 124/2012) спровео поступак јавне набавке мале вредности број 25/1-јнмв, чији је предмет набавка услуге израде техничке документације за електроинсталације декоративног осветљења млина Сувача и техничке документације за електроинсталације помоћног туристичко-угоститељског објекта (сувенирнице) у Кикинди ;
- Наручилац је Позив и Конкурсну документацију објавио на Порталу јавних набавки и на интернет страници Наручиоца;
- да је Добављач доставио (заједничку/са подизвођачем) понуду број \_\_\_\_\_ (биће преузето из понуде), која се налази у прилогу Уговора и саставни је део Уговора;
- да је Наручилац на основу Одлуке о додели уговора број \_\_\_\_\_ (попуњава Наручилац), доделио Добављачу Уговор о пружању услуге израде техничке



документације за електроинсталације декоративног осветљења млина Сувача и техничке документације за електроинсталације помоћног туристичко-угоститељског објекта (сувенирнице) у Кикинди;

- да ће Добављач извршење уговорних обавеза по овом Уговору делимично поверити Подизвођачу (попуњава Наручилац).

- да Наручилац овај уговор закључује на основу члана 113. Закона о јавним набавкама;

## ПРЕДМЕТ УГОВОРА

### Члан 1.

Предмет овог уговора је пружање услуге израде техничке документације за електроинсталације декоративног осветљења млина Сувача и техничке документације за електроинсталације помоћног туристичко-угоститељског објекта (сувенирнице) у Кикинди.

## ВРЕДНОСТ ПОСЛА

### Члан 2.

Вредност посла из члана 1. овог уговора износи \_\_\_\_\_ (словима: \_\_\_\_\_) динара, без урачунаог ПДВ-а, односно \_\_\_\_\_ (словима: \_\_\_\_\_) динара са урачунатим ПДВ-ом.

### Члан 3.

Добављач нема право на повећање уговорене цене.

## РОК ИЗВРШЕЊА ПОСЛА

### Члан 4.

Добављач се обавезује да уговорени посао из члана 1. овог уговора изврши у року од \_\_\_\_\_ дана од дана обостраног потписивања уговора и добијања неопходне документације.

## ПЛАЋАЊЕ УГОВОРЕНИХ УСЛУГА

### Члан 5.

Наручилац ће извршити уплату износа из става 1. овог члана на текући рачун Добављача број \_\_\_\_\_ код \_\_\_\_\_, на следећи начин:

\_\_\_\_\_.

## ОБАВЕЗЕ ДОБАВЉАЧА

### Члан 6.

Добављач се обавезује да изради техничку документацију из члана 1. овог уговора и исту преда Наручиоцу у року предвиђеном овим уговором у дигиталном и аналогном облику (*број примерака биће одређен у договору са Наручиоцем*).

#### Члан 7.

Добављач се обавезује да предметну техничку документацију изради стручно и квалитетно у сагласности са захтевима из пројектног задатка, важећим прописима и утврђеним стањем на терену.

#### ОБАВЕЗЕ НАРУЧИОЦА

#### Члан 8.

Наручилац се обавезује да Добављачу достави сву документацију неопходну за израду предметне техничке документације.

#### УГОВОРНА КАЗНА

#### Члан 9.

Ако Добављач не изврши уговорени посао из члана 1. овог уговора обавезан је да плати Наручиоцу на име уговорне казне износ од 1% (један промил) од вредности уговореног посла за сваки дан закашњења, с тим што укупан износ овако одређене уговорене казне не може прећи 5% (процентата) од уговорене цене посла.

Ако је услед закашњења Добављача претрпео штету која прелази износ уговорне казне, Наручилац има право на разлику између стварне штете и уговорне казне.

#### ЗАВРШНЕ ОДРЕДБЕ

#### Члан 10.

Сва евентуално спорна питања уговорне стране решиће мирним путем.

#### Члан 11.

У случају спора уговара се надлежност Привредног суда у Београду.

#### Члан 12.

Овај уговор сачињен је у 4 (четири) истоветна примерка од којих свака уговорна страна задржава по 2 (два).

ЗА ДОБАВЉАЧА  
Д и р е к т о р

ЗА НАРУЧИОЦА  
Д и р е к т о р

\_\_\_\_\_  
\_\_\_\_\_  
Мирјана Андрић

## VIII ОБРАЗАЦ ТРОШКОВА ПРИПРЕМЕ ПОНУДЕ

У складу са чланом 88. став 1. Закона, понуђач \_\_\_\_\_, доставља укупан износ и структуру трошкова припремања понуде, како следи у табели:

<i><b>ВРСТА ТРОШКА</b></i>	<i><b>ИЗНОС ТРОШКА У РСД</b></i>
<i><b>УКУПАН ИЗНОС ТРОШКОВА ПРИПРЕМАЊА ПОНУДЕ</b></i>	

Трошкове припреме и подношења понуде сноси искључиво понуђач и не може тражити од наручиоца накнаду трошкова.

Ако је поступак јавне набавке обустављен из разлога који су на страни наручиоца, наручилац је дужан да понуђачу надокнади трошкове израде узорка или модела, ако су израђени у складу са техничким спецификацијама наручиоца и трошкове прибављања средства обезбеђења, под условом да је понуђач тражио накнаду тих трошкова у својој понуди.

***Напомена:*** достављање овог обрасца није обавезно

Датум:

М.П.

Потпис понуђача

---

---

## IX ОБРАЗАЦ ИЗЈАВЕ О НЕЗАВИСНОЈ ПОНУДИ

У складу са чланом 26. Закона, \_\_\_\_\_,  
(Назив понуђача)  
даје:

### ИЗЈАВУ О НЕЗАВИСНОЈ ПОНУДИ

Под пуном материјалном и кривичном одговорношћу потврђујем да сам понуду у поступку јавне набавке услуге израде техничке документације за електроинсталације декоративног осветљења млина Сувача и техничке документације за електроинсталације помоћног туристичко-угоститељског објекта (сувенирнице) у Кикинди, ЈН бр. 25/1-јнмв, поднео независно, без договора са другим понуђачима или заинтересованим лицима.

Датум:

М.П.


Потпис понуђача


---

**Напомена:** у случају постојања основане сумње у истинитост изјаве о независној понуди, наручилац ће одмах обавестити организацију надлежну за заштиту конкуренције. Организација надлежна за заштиту конкуренције, може понуђачу, односно заинтересованом лицу изрећи меру забране учешћа у поступку јавне набавке ако утврди да је понуђач, односно заинтересовано лице повредило конкуренцију у поступку јавне набавке у смислу закона којим се уређује заштита конкуренције. Мера забране учешћа у поступку јавне набавке може трајати до две године. Повреда конкуренције представља негативну референцу, у смислу члана 82. став 1. тачка 2) Закона.



**Уколико понуду подноси група понуђача,** Изјава мора бити потписана од стране овлашћеног лица сваког понуђача из групе понуђача и оверена печатом.



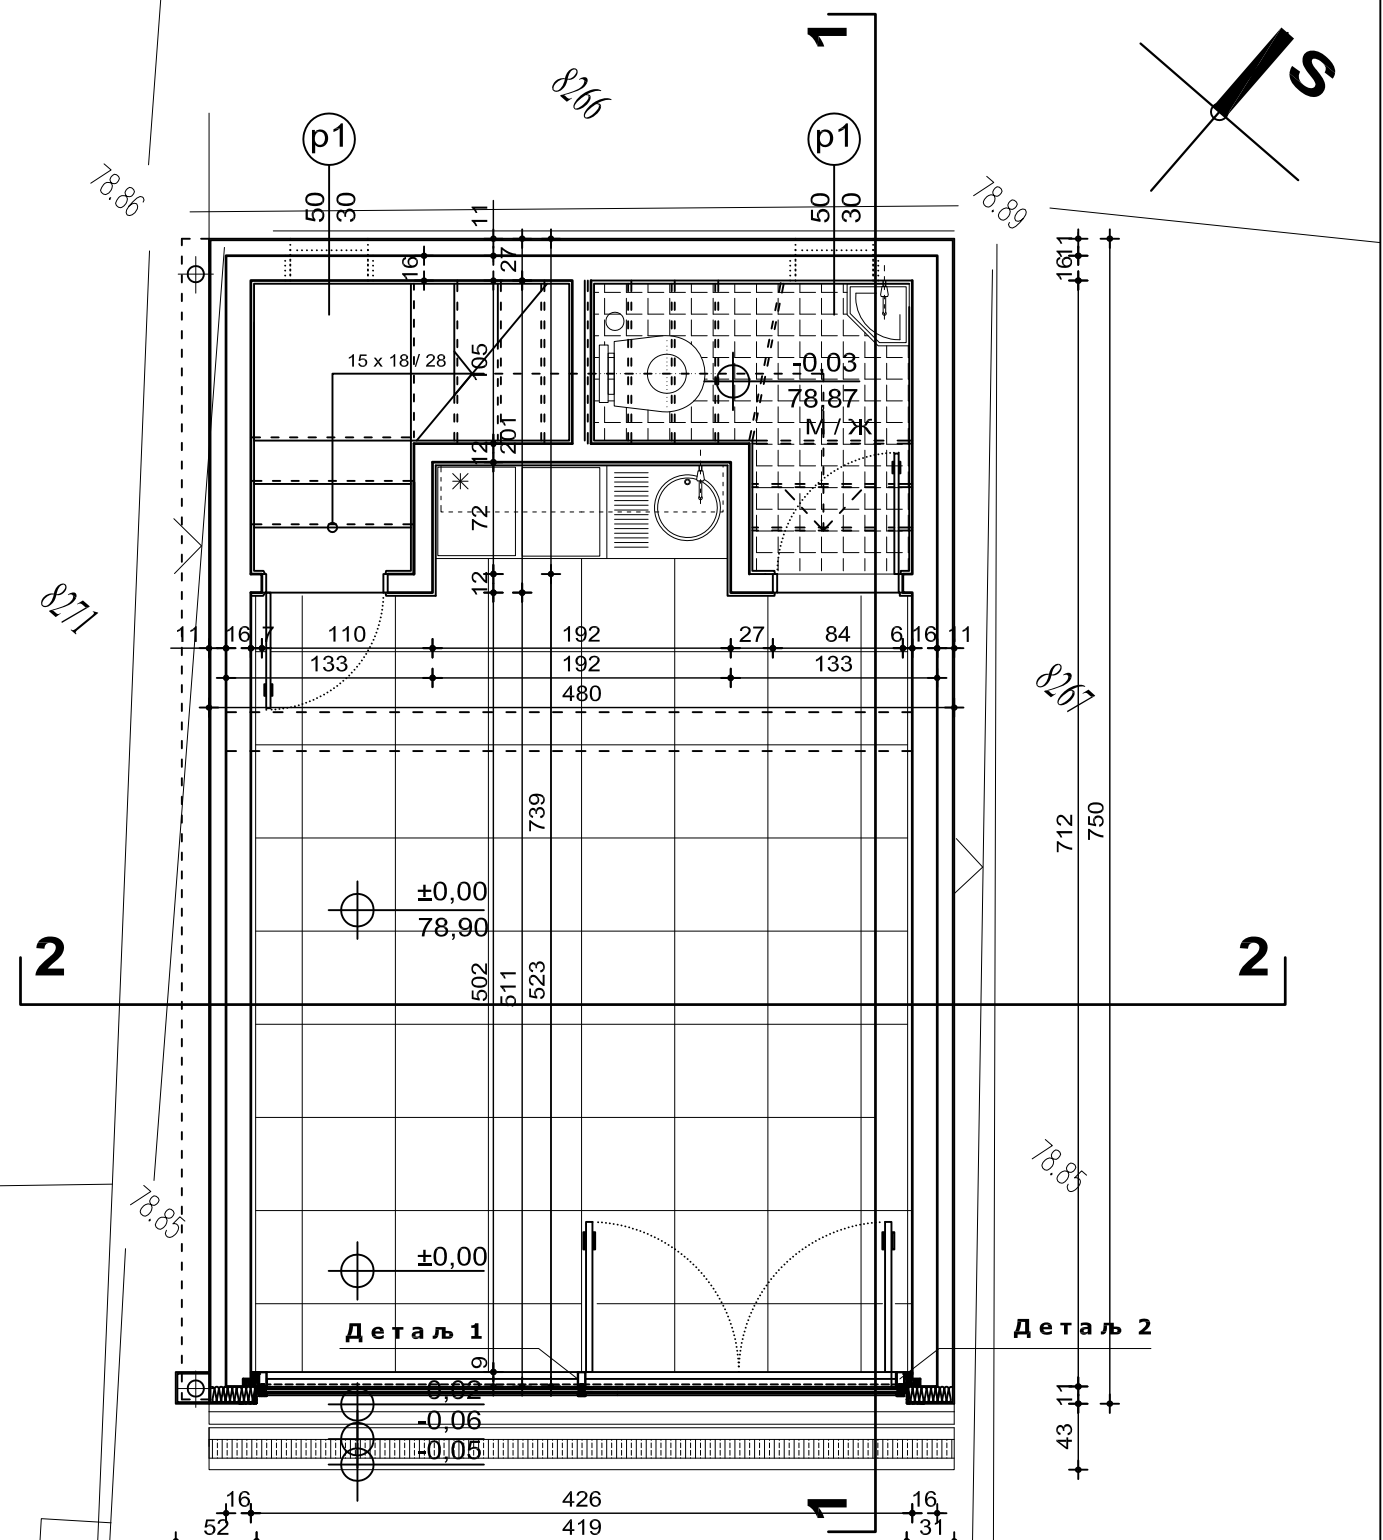


**Републички завод за заштиту споменика културе**  
 ул. Радослава Грујића 11, 11 118 Београд  
**ОДЕЉЕЊЕ ЗА АРХИТЕКТУРУ**

назив објекта и место: <b>Млин Сувача у кицинди</b> <b>Помоћни туристичко-угоститељски објекат сувенирница</b>	сигнатура	инв. бр.
цртеж: <b>ПРОЈЕКТОВАНО СТАЊЕ</b> <b>ОСНОВА НА КОТИ (±0,00)</b>	размера 1:50	цртеж бр. 3 / 9
пројектант: Алекса Цигановић, дипл. инж. арх. лиценца: 300 Е668 07	потпис	датум фебр. 2015
сарадник		
цртао: Алекса Цигановић, дипл. инж. арх. лиценца: 300 Е668 07		

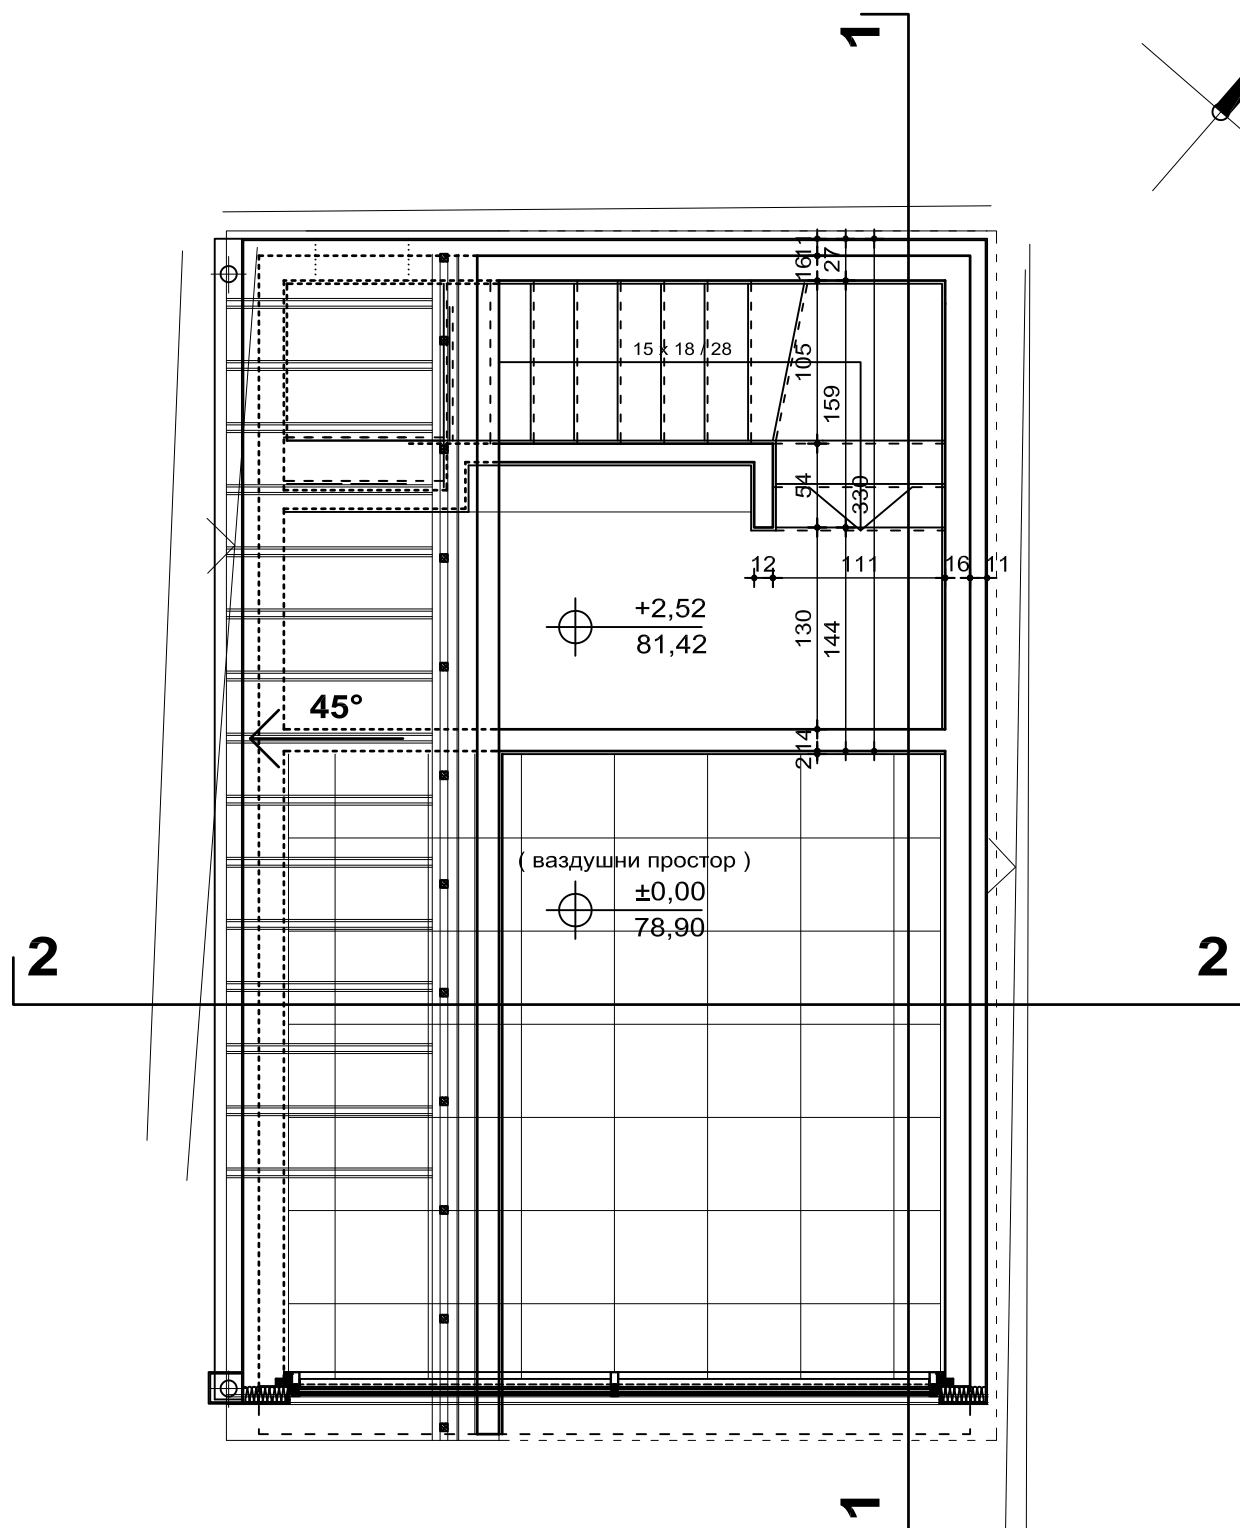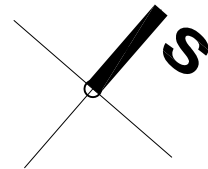


Републички завод за заштиту споменика културе

ул. Радослава Грујића 11, 11 118 Београд

ОДЕЉЕЊЕ ЗА АРХИТЕКТУРУ

назив објекта и место: <b>Млин Сувача у кикинди</b> <b>Помоћни туристичко-угоститељски објекат сувенирница</b>		сигнатура	инв. бр.
цртеж: <b>ПРОЈЕКТОВАНО СТАЊЕ</b> <b>ОСНОВА НА КОТИ (+2,52)</b>		размера 1:50	цртеж бр. 4 / 9
пројектант: Алекса Цигановић, дипл. инж. арх. лиценца: 300 Е668 07		потпис	датум фебр. 2015
сарадник			
цртао: Алекса Цигановић, дипл. инж. арх. лиценца: 300 Е668 07			

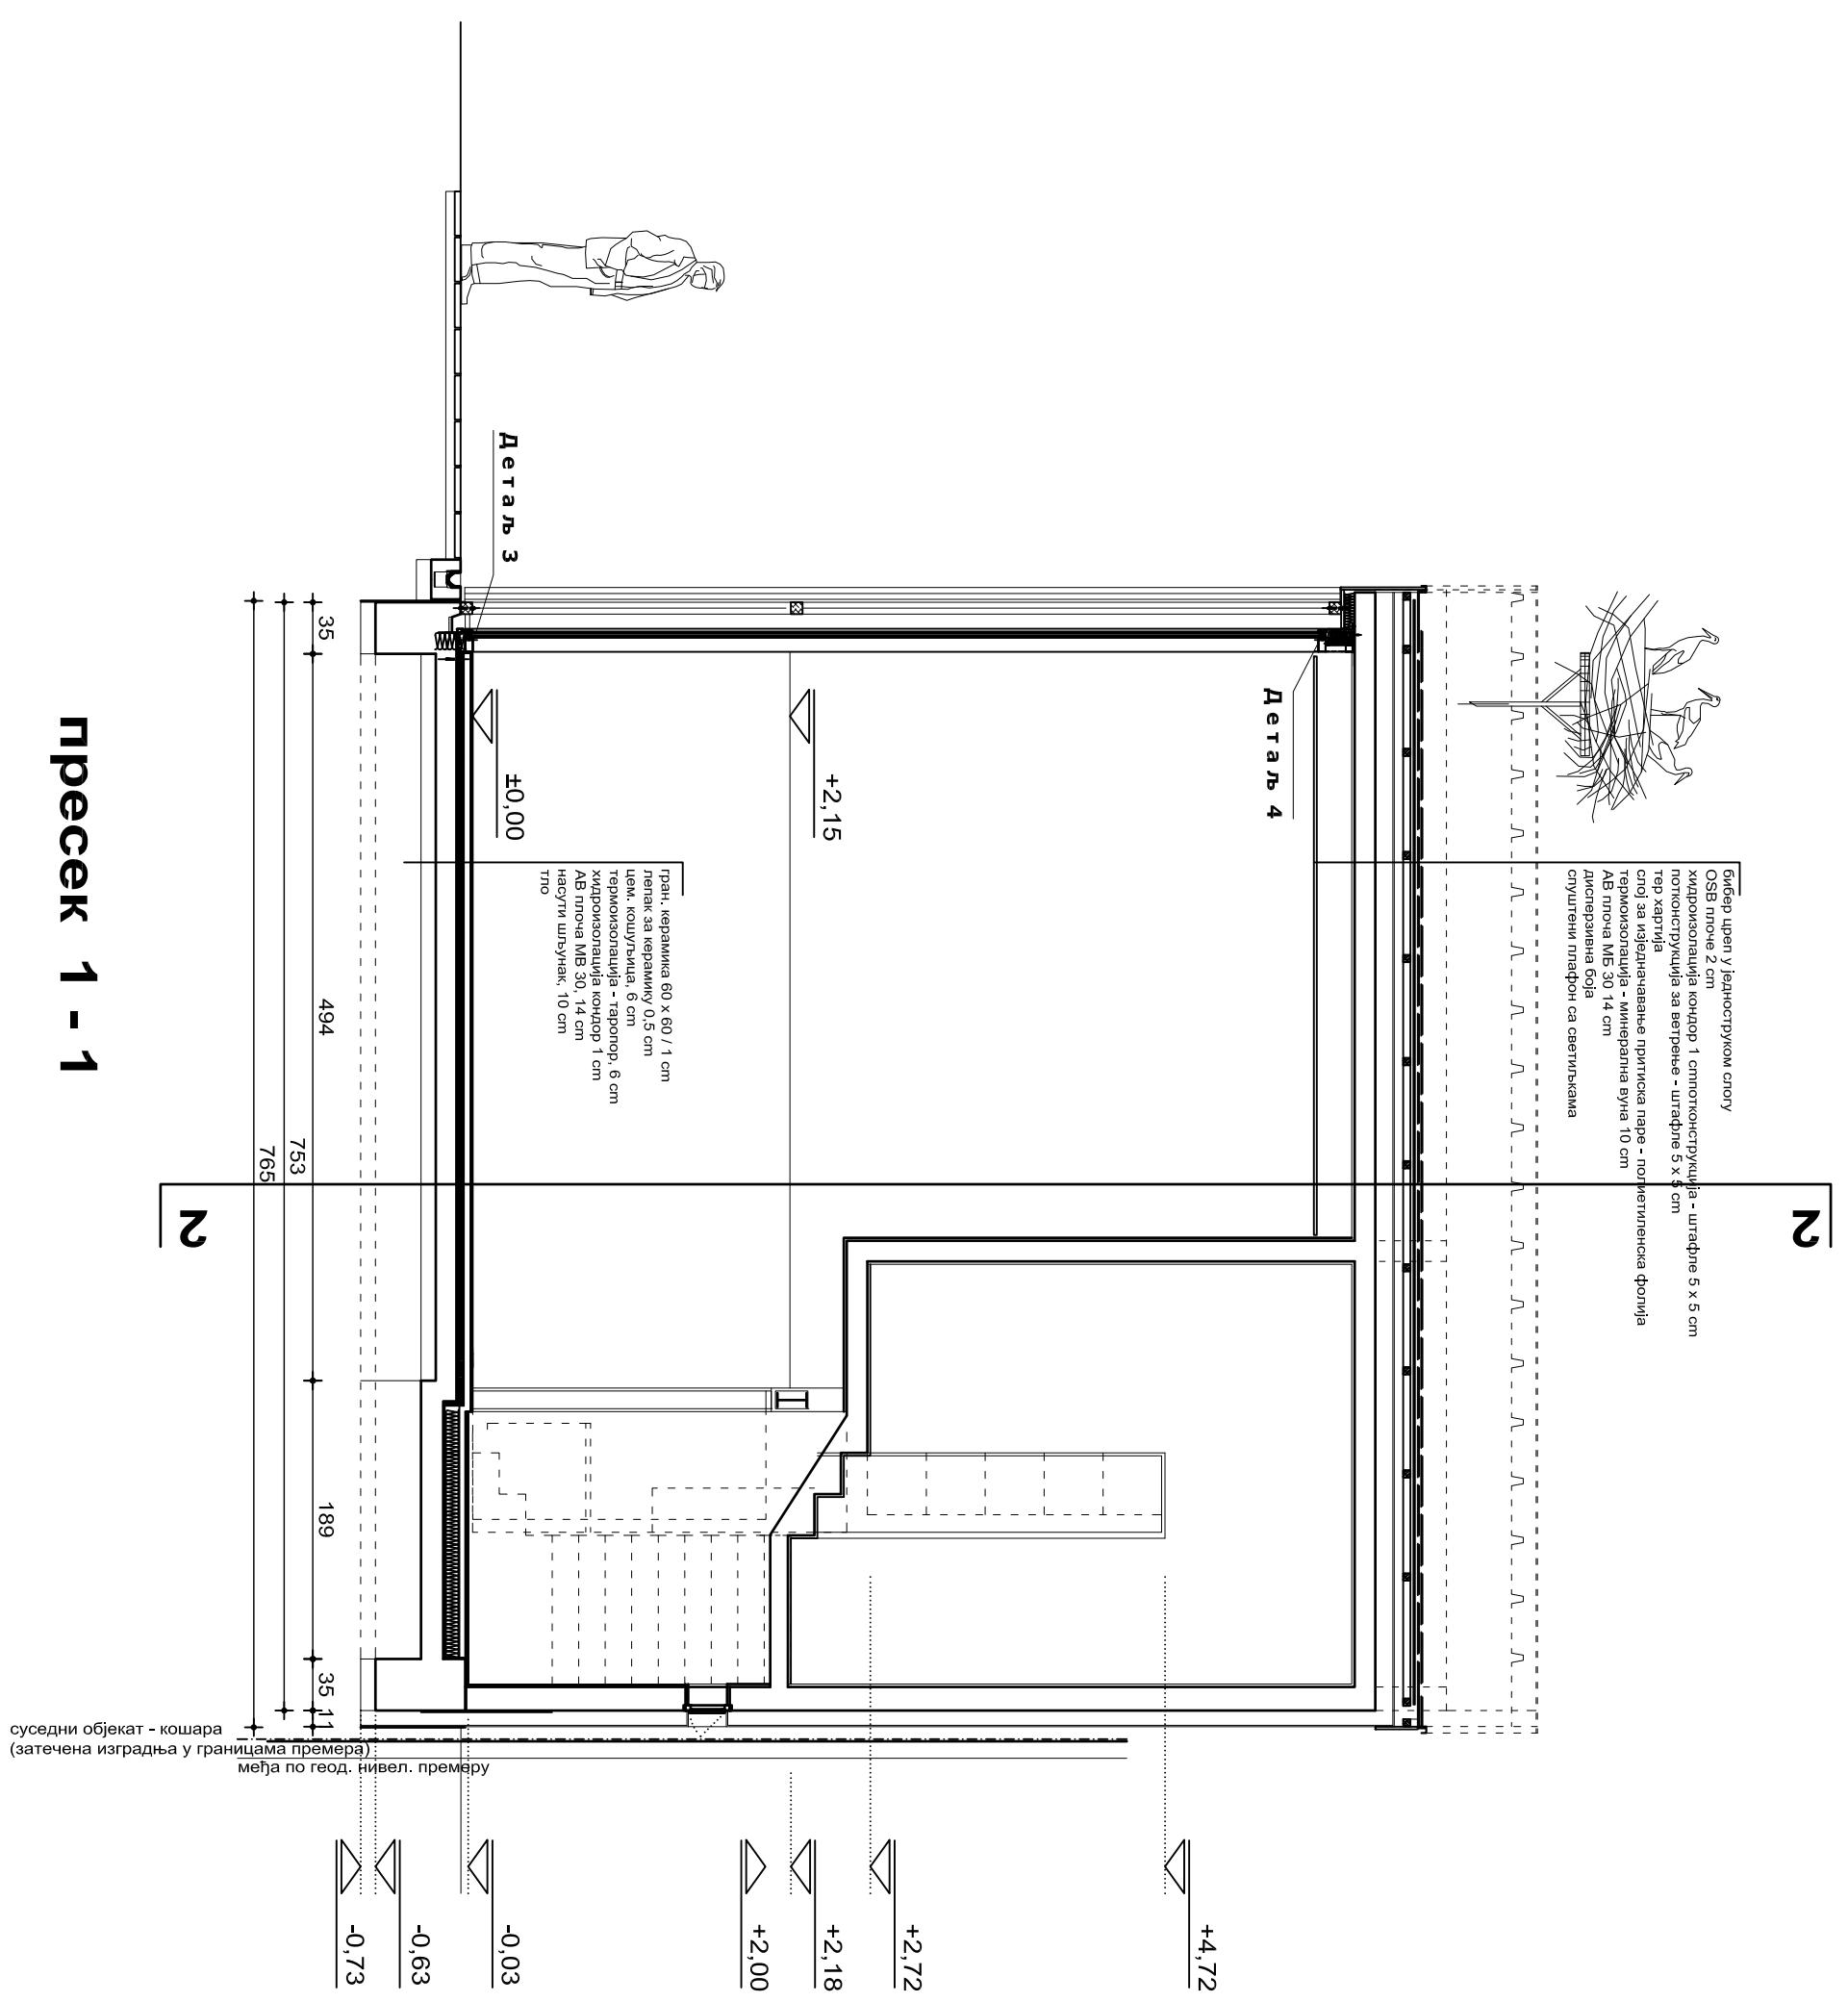


# пресек 1 - 1


**Републички завод за заштиту  
споменика културе**  
 Ул. Радослава Грујића 11, 11 Београд  
**ОДЕЉЕЊЕ ЗА АРХИТЕКТУРУ**

назив објекта и место: <b>Млин Суваца у кикинди Домоћни туристичко-угоститељски објект сувенирница</b>	сигнатура	инв. бр.
цртеж: <b>ПРЕСЕК 1-1</b>	размера 1:50	цртеж бр. 6 / 9
пројектант: Алекса Цигановић, дипл. инж. арх. лиценца: 300 Е668 07	потпис	датум фебр. 2015
сарадник		
цртао: Алекса Цигановић, дипл. инж. арх. лиценца: 300 Е668 07		





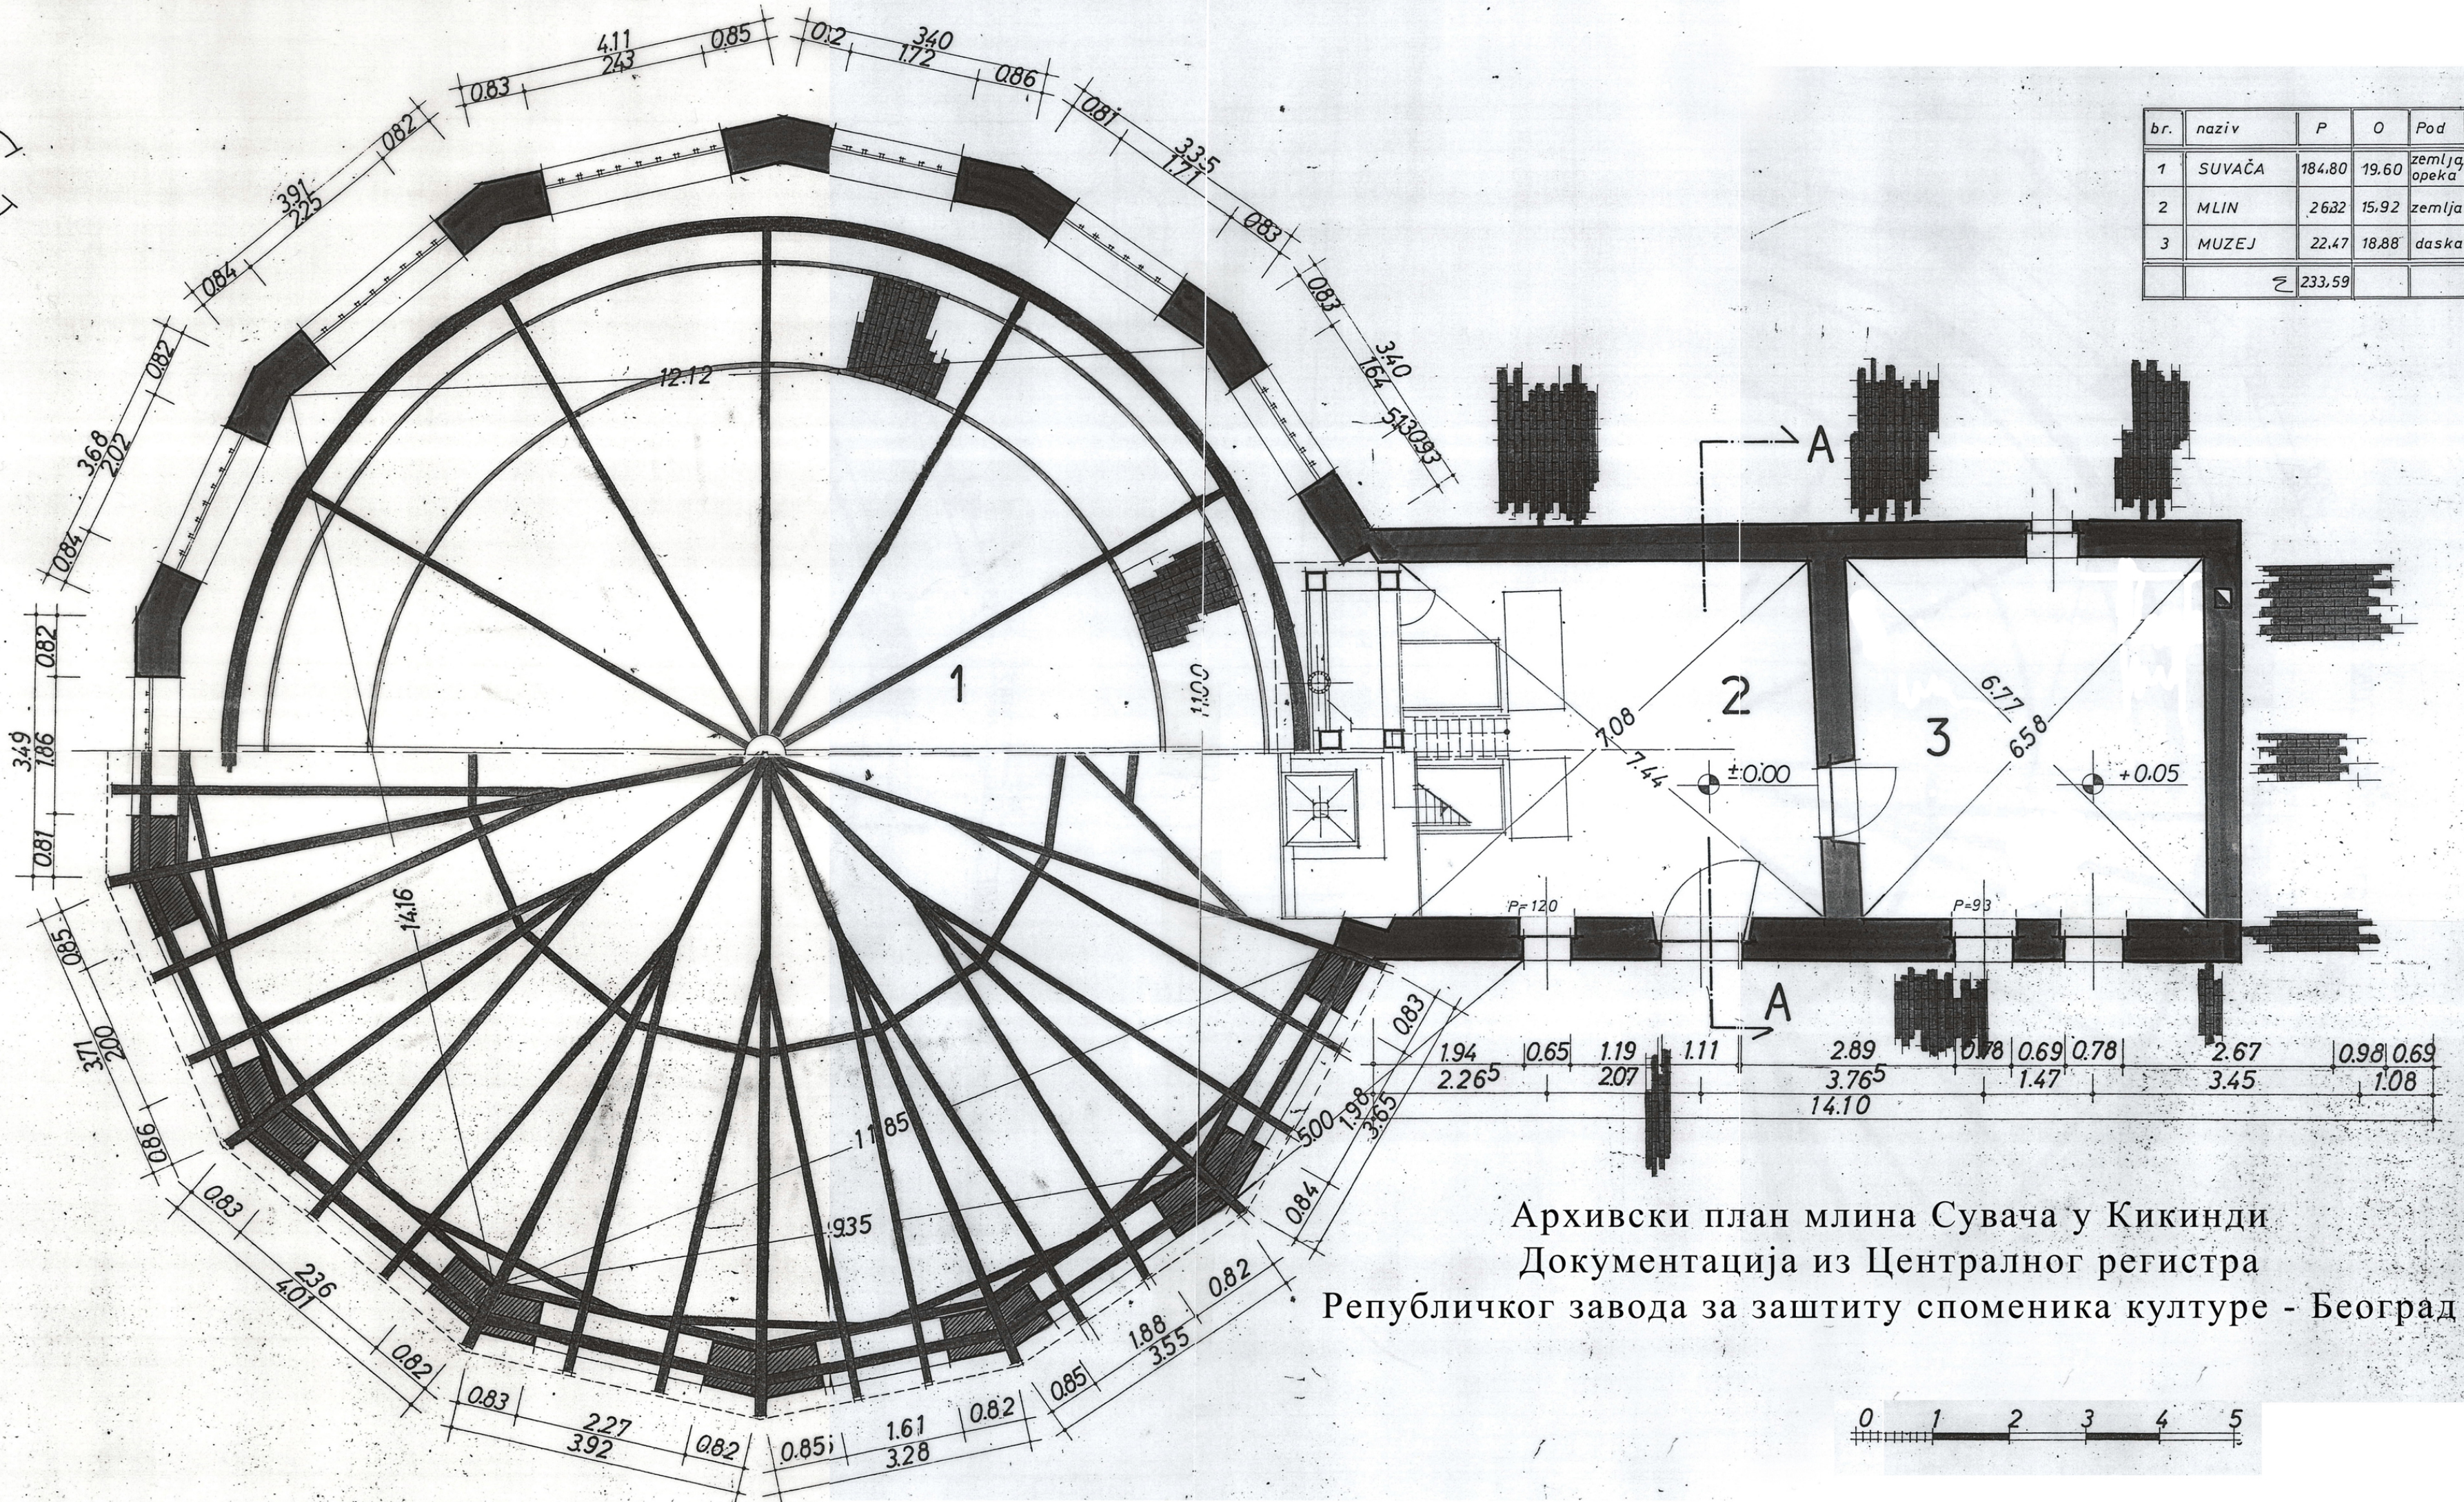

Архивски план млина Сувача у Кикинди  
 Документација из Централног регистра  
 Републичког завода за заштиту споменика културе - Београд

