

**РЕПУБЛИЧКИ ЗАВОД ЗА ЗАШТИТУ СПОМЕНИКА КУЛТУРЕ - БЕОГРАД**  
**Ул. Радослава Грујића бр. 11 Београд**

**ЈАВНА НАБАВКА РАДОВА**

**Радови на конзервацији и санацији грађевина откривених приликом  
археолошких ископавања на источној страни Карађорђевог конака у Тополи**

**ЈАВНА НАБАВКА бр. 1.3.5 -оп**

**јун 2016. године**

На основу чл. 32. и 61. Закона о јавним набавкама („Сл. гласник РС” бр. 124/12, 14/15 и 68/15, у даљем тексту: Закон), чл. 2. Правилника о обавезним елементима конкурсне документације у поступцима јавних набавки и начину доказивања испуњености услова („Службени гласник РС”, бр. 86/15), Одлуке о покретању поступка јавне набавке број 15/136 од 20.06.2016. године и Решења о образовању комисије за јавну набавку број 15/137 од 20.06.2016. године, припремљена је:

## **КОНКУРСНА ДОКУМЕНТАЦИЈА**

**у отвореном поступку за јавну набавку радова на конзервацији и санацији грађевина откривених приликом археолошких ископавања на источној страни Карађорђевог конака у Тополи  
ЈН бр. 1.3.5 -оп**

### **ЈН бр. 1.3.5 -оп**

Конкурсна документација садржи:

<i><b>Поглавље</b></i>	<i><b>Назив поглавља</b></i>	<i><b>Страна</b></i>
I	Општи подаци о јавној набавци	3
II	Подаци о предмету јавне набавке	4
III	Технички опис радова	5
IV	Услови за учешће у поступку јавне набавке из чл. 75. и 76. Закона и упутство како се доказује испуњеност тих услова	7
V	Упутство понуђачима како да сачине понуду	12
VI	Критеријуми за доделу уговора	20
VII	Обрасци који чине саставни део понуде	21
VIII	Модел уговора	34
IX	Технички прилози	43

## I ОПШТИ ПОДАЦИ О ЈАВНОЈ НАБАВЦИ

### 1. Подаци о наручиоцу

Наручилац: Републички завод за заштиту споменика културе-Београд

Адреса: Београд, Ул. Радослава Грујића бр.11

ПИБ 100291710,

Матични број 07010028

Шифра делатности: 91.03

Интернет страница: [www.heritage.gov.rs](http://www.heritage.gov.rs)

### 2. Врста поступка јавне набавке

Предметна јавна набавка се спроводи у отвореном поступку, у складу са Законом и подзаконским актима којима се уређују јавне набавке.

### 3. Предмет јавне набавке

Предмет јавне набавке бр. 1.3.5 -оп је извођење радова на конзервацији и санацији грађевина откривених приликом археолошких ископавања на источној страни Карађорђевог конака у Тополи

### 4. Циљ поступка

Поступак јавне набавке се спроводи ради закључења уговора о јавној набавци.

### 5. Лица за контакт

Јелена Божић

Миладин Лукић

тел. 011/2451-642, факс 011/344-1430 и

[office@yheritage.com](mailto:office@yheritage.com)

## ***II ПОДАЦИ О ПРЕДМЕТУ ЈАВНЕ НАБАВКЕ***

### **1. Предмет јавне набавке**

Предмет јавне набавке бр. 1.3.5 -оп је извођење радова на конзервацији и санацији грађевина откривених приликом археолошких ископавања на источној страни Карађорђевог конака у Тополи

ОРН: 45262500 Зидарски радови  
IA41 Рестаурација

Врста и опис предмета јавне набавке саставни је део конкурсне документације.

#### 1. Технички опис радова:

Радови на превентивној конзервацији и одржавању локалитета Карађорђевог града у Тополи, подразумевају потез који се налази између Карађорђевог конака и црквене куле звонаре.

Конзерваторско рестаураторски радови подразумевају стабилизацију остатака зидова рађених у техници ломљеног камена, њихово делимично надзиђивање и ојачавање армирано бетонским серклажима на појединим деловима, применом истих техника обраде материјала и специфичних занатских радова на обнови трошних и оштећених елемената, али уз побољшање статичко конструктивних својстава зидне структуре.

#### Припремни радови

Сабирајући све доступне податке из предходних година истраживања и радова на конзервацији, може се закључити да предмет овог пројекта представља тренутно, најугроженији сегмент просторне структуре Карађорђевог града.

Извођач треба посебно да има у виду да ће се мањи земљани радови предвиђени пројектом у потпуности реализовати као заштитна археолошка ископавања. Оваква ископавања ће се обавити на делу југозападног угла куле звонаре и дуж садашње стазе којом се прилази црквеном дому. С обзиром да се археолошка ископавања морају урадити на начин како предвиђају и налажу професионални принципи и законски оквири, то ће се спроводити уз стални археолошки надзор, израду прописане документације и евентуалну заштиту налаза.

Обавеза извођача радова, била би да обезбеди радну снагу и услове за несметану и безбедну реализацију, потребно техничко снимање и израду документације, чишћење, паковање, складиштење и превоз налаза према упутствима одговорног археолога, као и другу логистичку подршку како би се ови послови обавили у што краћем временском оквиру. У складу са овим, извођач треба да прилагоди своје рокове, план и динамику извођења радова на самом почетку реализације уговорених послова, имајући на уму да је археолошки третман везан за извођење позиција зидова источних просторија објекта.

За радове на конзервацији и рестаурацији ће се користити делимично камен који се обрушио из оградног зида, а у већој количини нови камен, па га је неопходно очистити, опрати, класирати и привремено складирати на одговарајуће место. За делове зидова који ће се делимично надградити треба набавити нов камен који по боји и структури одговара постојећем.

#### *Радови на демонтажи*

На објекту је потребно извршити демонтажу у свему према упутствима архитекте конзерватора. Неупотребљиви материјал и шут настао демонтажи, изнети ван објекта и одвести на најближу депонију или на место које је одредио надзорни орган, урачунавајући утовар, истовар и планирање на месту истовара.

Приликом демонтаже (због оштећења и поновне обнове), елементи или делови зидова депонују се у непосредној близини првобитног положаја и обележавају (одређени комади). Делови зидова (који су рађени бољом техником) који се руше због недовољне стабилности обнављају се укампадама од по 1,5 m и камен враћа, прецизно, пажљиво на исто место.

Сва рушења и ископе треба обавити тако да не дође до оштећења суседних зидова и растиња које није предвиђено за уклањање. Све штете на оригиналним остацима грађевине Извођач је дужан да отклони на свој рачун.

## **Радови на конзервацији и рестаурацији**

Конзерваторски радови се морају изводити на основу пројектне документације и упутстава одговорног архитекта конзерватора. Допунска објашњења, инструкције или евентуалне допуне техничке документације, извођач ће договарати са конзерваторима у оквиру регуларног надзора радова.

### ***Зидање каменом***

Лице зида се мора изводити у свему према већ постојећој техници зидања у слогу ломљеног-притесаног камена. То значи да президани и новоозидани делови, морају у потпуности да задрже карактер опуса који произилази из одређеног односа спојница, њихове дебљине, начина преклапања и простирања у хоризонталном и вертикалном смислу, величине уграђеног камена, његовог облика, обраде и начина постављања.

Приликом зидања водити рачуна о следећем :

да вертикална спојница не сме да иде више од два хоризонтална слоја камена.

Додирне спојнице се морају преклапати бар 10 цм.

У једној тачки се не сме наћи више од три спојнице.

Да се редови дужњака и везача треба да смењују у истом слоју, на два дужњака ставити један везач.

Везачи морају ући у зид минимум 35 цм.

На угловима извршити правилно преклапање везача и дужњака крупнијим каменом.

Ако су шупљине између камена веће, онда се могу попунити мањим каменом и малтером, али у мери која не ремети генерални карактер зидања.

Лежишне спојнице, уколико нису потпуно хоризонталне већ косе, треба да буду нагнуте према језгру зида, а не према споља (да не дође до исклизнућа камена)

Сва ова правила важе уколико немају значајан утицај на промену карактера опуса.

За свако одступање у току реализације треба предходно консултовати архитекту-конзерватора.

Спољне површине новоуграђеног камена за лице зидова треба да буде идентичне фактуре, односно да се добије као резултат примене истог начина клесања, употребом оригиналне врсте алата. Сви обрађени комади камена и архитектонски елементи, изводе се по узору на сачуване фрагменте или постојеће архитектонске детаље.

Непосредно пре уградње камен се мора чистити и наквасити, како не би капилари упили воду из малтера, што доводи до „прегоревања“ на контакту у спојницама.

Све спојнице у зиду, како у његовом језгру, тако и у фасадном слогу, морају бити потпуно испуњене малтером без шупљина.

### ***Фуговање и дерсовање камених зидних површина (конзервираних и нових)***

Фуговање и дерсовање постојећих и новоозиданих зидних површина мора се урадити према упутствима конзерватора, што сличније оригиналу. Малтер за фуговање не мора

да буде исти као онај у језгру зида, нарочито ако је за испуну језгра употребљаван сиви цемент.

Пре почетка рада неопходно је зидове очистити од зеленила, маховине и прашине, челичним четкама, метлама и водом под притиском.

Ослабљено камење обавезно одложити и према датим упутствима вратити на исто место. Непосредно пре дерсовања, зидне површине треба добро навлажити да малтер не би „прегорео“.

По завршетку радова, камен у лицу мора бити потпуно чист, без трагова малтера и мрља од цемента, а спојнице без пукотина и шупљина на додиру са каменом.

## **2. Општи услови:**

Изабрани понуђач је дужан да се придржава пројекта, техничког описа, описа позиција и јединичних цена за ставке предвиђене понудом.

Изабрани понуђач се обавезује да прихвати све евентуалне измене пројекта, до којих може доћи након увида у стање на лицу места и тачног мерења.

За све измене током радова Изабрани понуђач мора да има сагласност Наручиоца, како за радове предвиђене пројектом тако и за накнадне радове.

За све накнадне и непредвиђене радове, као и за вишкове радова, Изабрани понуђач мора добити сагласност Наручиоца.

Радови се морају изводити са квалификованом радном снагом, са одговарајућим бројем мајстора обучених за ову врсту радова, и помоћних радника и са прописаним материјалом

Изабрани понуђач је дужан да обезбеди радилиште, да га одржава у току радова и остави уредно после завршетка радова.

За све време извођења радова Изабрани понуђач мора уредно да води градилишну документацију и да у њу бележи све потребне податке.

**Понуђач под материјалном и моралном одговорношћу прихвата обавезу да, уколико буде изабран, реализује предметне радове у складу са техничким описом и општим условима.**

---

Датум

---

Печат и потпис овлашћеног  
лица понуђача

#### **IV УСЛОВИ ЗА УЧЕШЋЕ У ПОСТУПКУ ЈАВНЕ НАБАВКЕ ИЗ ЧЛ. 75. И 76. ЗАКОНА И УПУТСТВО КАКО СЕ ДОКАЗУЈЕ ИСПУЊЕНОСТ ТИХ УСЛОВА**

##### **1. УСЛОВИ ЗА УЧЕШЋЕ У ПОСТУПКУ ЈАВНЕ НАБАВКЕ ИЗ ЧЛ. 75. ЗАКОНА**

- 1.1.** Право на учешће у поступку предметне јавне набавке има понуђач који испуњава **обавезне услове** за учешће у поступку јавне набавке дефинисане чл. 75. и 76. Закона, и то:
- 1) Да је регистрован код надлежног органа, односно уписан у одговарајући регистар (чл. 75. ст. 1. тач. 1) Закона);
  - 2) Да он и његов законски заступник није осуђиван за неко од кривичних дела као члан организоване криминалне групе, да није осуђиван за кривична дела против привреде, кривична дела против животне средине, кривично дело примања или давања мита, кривично дело преваре (чл. 75. ст. 1. тач. 2) Закона);
  - 3) Да је измирио доспеле порезе, доприносе и друге јавне дажбине у складу са прописима Републике Србије или стране државе када има седиште на њеној територији (чл. 75. ст. 1. тач. 4) Закона);
  - 4) Да има важећу дозволу надлежног органа за обављање делатности која је предмет јавне набавке – Лиценца одговорног извођача радова (410 или 411 или 412) коју издаје Инжењерска комора Србије, са потврдом да је иста важећа – најмање једна
  - 5) Понуђач је дужан да при састављању понуде изричито наведе да је поштовао обавезе које произлазе из важећих прописа о заштити на раду, запошљавању и условима рада, заштити животне средине и да нема забрану обављања делатности која је на снази у време подношења понуде (чл. 75. ст. 2. Закона).
- 1.2.** Понуђач који учествује у поступку предметне јавне набавке, мора испунити **додатне услове** за учешће у поступку јавне набавке, дефинисан чл. 76. Закона, и то:
- 1) пословни капацитет (референце):  
Да је извео конзерваторско рестаураторске радове на средњовековним зидовима у оквиру манастирских комплекса у периоду од претходних пет година (2011., 2012., 2013., 2014. и 2015. година). Потребне су најмање две референце.
- 1.3.** Уколико понуђач подноси понуду са подизвођачем, у складу са чланом 80. Закона, подизвођач мора да испуњава обавезне услове из члана 75. став 1. тач. 1) до 5) и члана 75. став 2. Закона.
- 1.4.** Уколико понуду подноси група понуђача, сваки понуђач из групе понуђача, мора да испуни обавезне услове из члана 75. став 1. тач. 1) до 5) и члана 75. став 2. Закона, а додатни услов испуњавају заједно.



## 2. УПУТСТВО КАКО СЕ ДОКАЗУЈЕ ИСПУЊЕНОСТ УСЛОВА

Понуђач у поступку јавне набавке мора доказати:

1. да је регистрован код надлежног органа, односно уписан у одговарајући регистар;

<b>Доказ за правно лице:</b>	Извод из регистра Агенције за привредне регистре, односно извод из регистра надлежног Привредног суда;
<b>Доказ за предузетнике:</b>	Извод из регистра Агенције за привредне регистре, односно из одговарајућег регистра;

2. да понуђач и његов законски заступник није осуђиван за неко од кривичних дела као члан организоване криминалне групе, да није осуђиван за кривична дела против привреде, кривична дела против животне средине, кривично дело примања или давања мита, кривично дело преваре;

<b>Доказ за правно лице:</b>	1) Извод из казнене евиденције, односно уверење Основног суда на чијем подручју се налази седиште домаћег правног лица, односно седиште представништва или огранка страног правног лица, којим се потврђује да правно лице није осуђивано за кривична дела против привреде, кривична дела против животне средине, кривично дело примања или давања мита, кривично дело преваре. <u>Напомена:</u> Уколико уверење Основног суда не обухвата податке из казнене евиденције за кривична дела која су у надлежности редовног кривичног одељења Вишег суда, потребно је поред уверења Основног суда доставити и уверење Вишег суда на чијем подручју је седиште домаћег правног лица, односно седиште представништва или огранка страног правног лица, којим се потврђује да правно лице није осуђивано за кривична дела против привреде и кривично дело примања мита; 2) Извод из казнене евиденције Посебног одељења за организовани криминал Вишег суда у Београду, којим се потврђује да правно лице није осуђивано за неко од кривичних дела организованог криминала; 3) Извод из казнене евиденције, односно уверење надлежне полицијске управе МУП-а, којим се потврђује да законски заступник понуђача није осуђиван за кривична дела против привреде, кривична дела против животне средине, кривично дело примања или давања мита, кривично дело преваре и неко од кривичних дела организованог криминала (захтев се може поднети према месту рођења или према месту пребивалишта законског заступника). Уколико понуђач има више законских заступника дужан је да достави доказ за сваког од њих.
<b>Доказ за предузетнике и за физичко лице:</b>	Извод из казнене евиденције, односно уверење надлежне полицијске управе МУП-а, којим се потврђује да није осуђиван за неко од кривичних дела као члан организоване

	криминалне групе, да није осуђиван за кривична дела против привреде, кривична дела против животне средине, кривично дело примања или давања мита, кривично дело преваре (захтев се може поднети према месту рођења или према месту пребивалишта).
<b>Доказ не може бити старији од 2 месеца пре отварања понуда.</b>	

3. да је измирио доспеле порезе, доприносе и друге јавне дажбине у складу са прописима Републике Србије или стране државе када има седиште на њеној територији;

<b>Доказ за правно лице:</b>	Уверења Пореске управе Министарства финансија да је измирио доспеле порезе и доприносе и уверења надлежне локалне самоуправе да је измирио обавезе по основу изворних локалних јавних прихода;
<b>Доказ за предузетнике:</b>	Уверења Пореске управе Министарства финансија да је измирио доспеле порезе и доприносе и уверења надлежне управе локалне самоуправе да је измирио обавезе по основу изворних локалних јавних прихода;
<b>Доказ за физичко лице:</b>	Уверења Пореске управе Министарства финансија да је измирио доспеле порезе и доприносе и уверења надлежне управе локалне самоуправе да је измирио обавезе по основу изворних локалних јавних прихода;
<b>Доказ не може бити старији од 2 месеца пре отварања понуда</b>	

4. да је поштовао обавезе које произилазе из важећих прописа о заштити на раду, запошљавању и условима рада, заштити животне средине и да нема забрану обављања делатности која је на снази у време подношења понуде

<b>Доказ за правно лице:</b>	
<b>Доказ за предузетнике:</b>	Попуњена, потписана и оверена Изјава од стране понуђача која је саставни део конкурсне документације
<b>Доказ за физичко лице:</b>	

5. да има важећу дозволу надлежног органа за обављање делатности која је предмет јавне набавке :

<b>Доказ за правно лице:</b>	Лиценца одговорног извођача радова (410 или 411 или 412) коју издаје Инжењерска комора Србије, са потврдом да је иста важећа – најмање једна. Потврда треба да је издата после објављивања позива за подношење понуда на Порталу јавних набавки УЈН.
<b>Доказ за предузетнике:</b>	
<b>Доказ за физичко лице:</b>	(неоверена копија )

6. да је извео конзерваторско рестаураторске радове на средњовековним зидовима у оквиру манастирских комплекса у периоду од претходних пет година (2011., 2012., 2013., 2014. и 2015. година). Потребне су најмање две референце – додатни услов

<b>Доказ за правно лице:</b>	1) Изјава сачињена на меморандуму са називима наручилаца и периодом у коме су радови изведени, потписана од стране одговорног лица понуђача и оверена печатом (референц листа), која треба да садржи најмање две референце и
<b>Доказ за предузетнике:</b>	
<b>Доказ за физичко лице:</b>	2) Фотокопије уговора и окончаних ситуација за радове наведене у изјави.

**Уколико понуду подноси група понуђача** понуђач је дужан да за сваког члана групе достави наведене доказе да испуњава услове из члана 75. став 1. тач. 1) до 5) и члана 75. став 2. Закона.

**Уколико понуђач подноси понуду са подизвођачем**, понуђач је дужан да за подизвођача достави доказе да испуњава услове из члана 75. став 1. тач. 1) до 5) и члана 75. став 2. Закона.

Наведене доказе о испуњености услова понуђач може доставити у виду неоверених копија, а наручилац може пре доношења одлуке о додели уговора да тражи од понуђача, чија је понуда на основу извештаја за јавну набавку оцењена као најповољнија, да достави на увид оригинал или оверену копију свих или појединих доказа.

Ако понуђач у остављеном, примереном року који не може бити краћи од пет дана, не достави на увид оригинал или оверену копију тражених доказа, наручилац ће његову понуду одбити као неприхватљиву.

Понуђач није дужан да доставља на увид доказе који су јавно доступни на интернет страницама надлежних органа, ако наведе интернет страницу на којој су тражени подаци (докази) јавно доступни.

Наручилац неће одбити понуду као неприхватљиву, уколико не садржи доказ одређен конкурсном документацијом (одељак IV тачка 2.), ако понуђач наведе у понуди интернет страницу на којој су подаци који су тражени у оквиру услова јавно доступни.

Ако се у држави у којој понуђач има седиште не издају тражени докази, понуђач може, уместо доказа, приложити своју писану изјаву, дату под кривичном и материјалном одговорношћу оверену пред судским или управним органом, јавним бележником или другим надлежним органом те државе.

Ако понуђач има седиште у другој држави, наручилац може да провери да ли су документи којима понуђач доказује испуњеност тражених услова издати од стране надлежних органа те државе.

Понуђач је дужан да без одлагања писмено обавести наручиоца о било којој промени у вези са испуњеношћу услова из поступка јавне набавке, која наступи до доношења одлуке, односно закључења уговора, односно током важења уговора о јавној набавци и да је документује на прописани начин.

## V УПУТСТВО ПОНУЂАЧИМА КАКО ДА САЧИНЕ ПОНУДУ

### 1. ПОДАЦИ О ЈЕЗИКУ НА КОЈЕМ ПОНУДА МОРА ДА БУДЕ САСТАВЉЕНА

Понуђач подноси понуду на српском језику.

Сва документа у понуди морају бити на српском језику.

### 2. НАЧИН НА КОЈИ ПОНУДА МОРА ДА БУДЕ САЧИЊЕНА

Понуђач понуду подноси непосредно или путем поште у затвореној коверти или кутији, затворену на начин да се приликом отварања понуда може са сигурношћу утврдити да се први пут отвара.

На полеђини коверте или на кутији навести назив и адресу понуђача.

У случају да понуду подноси група понуђача, на коверти је потребно назначити да се ради о групи понуђача и навести називе и адресу свих учесника у заједничкој понуди.

Понуду доставити на адресу: Београд, Радослава Грујића бр.11, са знаком: „**Понуда за јавну набавку радова на конзервацији и санацији грађевина откривених приликом археолошких ископавања на источној страни Карађорђевог конака у Тополи, ЈН бр. 1.3.5 -оп – НЕ ОТВАРАТИ**”. Понуда се сматра благовременом уколико је примљена од стране наручиоца до 25.07.2016. године, до 12:00 сати.

Наручилац ће, по пријему одређене понуде, на коверти, односно кутији у којој се понуда налази, обележити време пријема и евидентирати број и датум понуде према редоследу приспећа. Уколико је понуда достављена непосредно наручилац ће понуђачу предати потврду пријема понуде. У потврди о пријему наручилац ће навести датум и сат пријема понуде.

Понуда коју наручилац није примио у року одређеном за подношење понуда, односно која је примљена по истеку дана и сата до којег се могу понуде подносити, сматраће се неблаговременом.

### 3. ПОНУДА СА ВАРИЈАНТАМА

Подношење понуде са варијантама није дозвољено.

### 4. НАЧИН ИЗМЕНЕ, ДОПУНЕ И ОПОЗИВА ПОНУДЕ

У року за подношење понуде понуђач може да измени, допуни или опозове своју понуду на начин који је одређен за подношење понуде.

Понуђач је дужан да јасно назначи који део понуде мења односно која документа накнадно доставља.

Измену, допуну или опозив понуде треба доставити на адресу: Републички завод за заштиту споменика културе-Београд, адреса: Београд, Ул. Радослава Грујића бр.11, са знаком:

„**Измена понуде за јавну набавку Понуда за јавну набавку радова на конзервацији и санацији грађевина откривених приликом археолошких ископавања на источној страни Карађорђевог конака у Тополи, ЈН бр. 1.3.5 -оп – НЕ ОТВАРАТИ**”  
или

„Допуна понуде за јавну набавку радова на конзервацији и санацији грађевина откривених приликом археолошких ископавања на источној страни Карађорђевог конака у Тополи, ЈН бр. 1.3.5 -оп – НЕ ОТВАРАТИ ” или

„Опозив понуде за јавну набавку радова на конзервацији и санацији грађевина откривених приликом археолошких ископавања на источној страни Карађорђевог конака у Тополи, ЈН бр. 1.3.5 -оп – НЕ ОТВАРАТИ ” или

„Измена и допуна понуде за јавну набавку радова на конзервацији и санацији грађевина откривених приликом археолошких ископавања на источној страни Карађорђевог конака у Тополи, ЈН бр. 1.3.5 -оп – НЕ ОТВАРАТИ ”.

На полеђини коверте или на кутији навести назив и адресу понуђача. У случају да понуду подноси група понуђача, на коверти је потребно назначити да се ради о групи понуђача и навести називе и адресу свих учесника у заједничкој понуди.

По истеку рока за подношење понуда понуђач не може да повуче нити да мења своју понуду.

Понуда коју наручилац није примио у року одређеном за подношење понуда, односно која је примљена по истеку дана и сата до којег се могу понуде подносити, сматраће се неблагоприятном. Неблаговремену понуду наручилац ће по окончању поступка отварања вратити неотворену понуђачу, са знаком да је поднета неблагоприятно.

## **5. УЧЕСТВОВАЊЕ У ЗАЈЕДНИЧКОЈ ПОНУДИ ИЛИ КАО ПОДИЗВОЂАЧ**

Понуђач може да поднесе само једну понуду.

Понуђач који је самостално поднео понуду не може истовремено да учествује у заједничкој понуди или као подизвођач, нити исто лице може учествовати у више заједничких понуда.

У Обрасцу понуде (поглавље VII), понуђач наводи на који начин подноси понуду, односно да ли подноси понуду самостално, или као заједничку понуду, или подноси понуду са подизвођачем.

## **6. ПОНУДА СА ПОДИЗВОЂАЧЕМ**

Уколико понуђач подноси понуду са подизвођачем дужан је да у Обрасцу понуде (поглавље VII) наведе да понуду подноси са подизвођачем, проценат укупне вредности набавке који ће поверити подизвођачу, а који не може бити већи од 50%, као и део предмета набавке који ће извршити преко подизвођача.

Понуђач у Обрасцу понуде наводи назив и седиште подизвођача, уколико ће делимично извршење набавке поверити подизвођачу.

Уколико уговор о јавној набавци буде закључен између наручиоца и понуђача који подноси понуду са подизвођачем, тај подизвођач ће бити наведен и у уговору о јавној набавци.

Понуђач је дужан да за подизвођаче достави доказе о испуњености услова који су наведени у поглављу IV конкурсне документације, у складу са Упутством како се доказује испуњеност услова.

Понуђач у потпуности одговара наручиоцу за извршење обавеза из поступка јавне набавке, односно извршење уговорних обавеза, без обзира на број подизвођача.

Понуђач је дужан да наручиоцу, на његов захтев, омогући приступ код подизвођача, ради утврђивања испуњености тражених услова.

## **7. ЗАЈЕДНИЧКА ПОНУДА**

Понуду може поднети група понуђача.

Уколико понуду подноси група понуђача, саставни део заједничке понуде мора бити споразум којим се понуђачи из групе међусобно и према наручиоцу обавезују на извршење јавне набавке, а који обавезно садржи податке из члана 81. ст. 4. тач. 1) до б) Закона и то податке о:

- члану групе који ће бити носилац посла, односно који ће поднети понуду и који ће заступати групу понуђача пред наручиоцем,
- понуђачу који ће у име групе понуђача потписати уговор,
- понуђачу који ће у име групе понуђача дати средство обезбеђења,
- понуђачу који ће издати рачун,
- рачуну на који ће бити извршено плаћање,
- обавезама сваког од понуђача из групе понуђача за извршење уговора.

Група понуђача је дужна да достави све доказе о испуњености услова који су наведени у поглављу IV конкурсне документације, у складу са Упутством како се доказује испуњеност услова.

Понуђачи из групе понуђача одговарају неограничено солидарно према наручиоцу.

Задруга може поднети понуду самостално, у своје име, а за рачун задругара или заједничку понуду у име задругара.

## **8. НАЧИН И УСЛОВИ ПЛАЋАЊА И РОК ВАЖЕЊА ПОНУДЕ**

### **8.1. Захтеви у погледу начина, рока и услова плаћања.**

Рок плаћања је не краћи од 7 и не дужи од 45 дана од дана испостављања фактуре.

Плаћање се врши уплатом на рачун понуђача.

Понуђачу је дозвољено да захтева аванс

### **8.2. Захтев у погледу рока важења понуде**

Рок важења понуде не може бити краћи од 30 дана од дана отварања понуда.

У случају истека рока важења понуде, наручилац је дужан да у писаном облику затражи од понуђача продужење рока важења понуде.

Понуђач који прихвати захтев за продужење рока важења понуде на може мењати понуду.

## **9. ВАЛУТА И НАЧИН НА КОЈИ МОРА ДА БУДЕ НАВЕДЕНА И ИЗРАЖЕНА ЦЕНА У ПОНУДИ**

Цена мора бити исказана у динарима, са и без пореза на додату вредност, са урачунатим свим трошковима које понуђач има у реализацији предметне јавне набавке, с тим да ће се за оцену понуде узимати у обзир цена без пореза на додату вредност.

Цена је фиксна и не може се мењати.

Ако је у понуди исказана неуобичајено ниска цена, наручилац ће поступити у складу са чланом 92. Закона.

## **10. ПОДАЦИ О ВРСТИ, САДРЖИНИ, НАЧИНУ ПОДНОШЕЊА, ВИСИНИ И РОКОВИМА ОБЕЗБЕЂЕЊА ИСПУЊЕЊА ОБАВЕЗА ПОНУЂАЧА**

### **I Понуђач је дужан да у понуди достави:**

**Средство финансијског обезбеђења за озбиљност понуде** и то бланко сопствену меницу, која мора бити евидентирана у Регистру меница и овлашћења Народне банке Србије. Меница мора бити оверена печатом и потписана од стране лица овлашћеног за заступање, а уз исту мора бити достављено попуњено и оверено менично овлашћење – писмо, са назначеним износом од 10% од укупне вредности понуде без ПДВ-а. Уз меницу мора бити достављена копија картона депонованих потписа који је издат од стране пословне банке коју понуђач наводи у меничном овлашћењу – писму. Рок важења менице је 30 дана од дана отварања понуда (средство обезбеђења за озбиљност понуде треба да траје најмање колико и важење понуде).

Наручилац ће уновчити меницу дату уз понуду уколико: понуђач након истека рока за подношење понуда повуче, опозове или измени своју понуду; понуђач коме је додељен уговор благовремено не потпише уговор о јавној набавци; понуђач коме је додељен уговор не поднесе средство обезбеђења за добро извршење посла у складу са захтевима из конкурсне документације.

Наручилац ће вратити менице понуђачима са којима није закључен уговор, одмах по закључењу уговора са изабраним понуђачем.

Уколико понуђач не достави меницу понуда ће бити одбијена као неприхватљива.

### **II Изабрани понуђач је дужан да достави:**

- 1) Средство финансијског обезбеђења за повраћај авансног плаћања** и то бланко сопствену меницу, која мора бити евидентирана у Регистру меница и овлашћења Народне банке Србије. Меница мора бити оверена печатом и потписана од стране лица овлашћеног за заступање, а уз исту мора бити достављено попуњено и оверено менично овлашћење – писмо, са назначеним износом аванса са ПДВ-ом, и мора да траје најкраће до правдања аванса. Уз меницу мора бити достављена копија картона депонованих потписа који је издат од стране пословне банке коју понуђач наводи у меничном овлашћењу – писму. Изабрани понуђач се обавезује да меницу достави у тренутку закључења уговора а најкасније у року од седам дана од дана обостраног потписивања уговора. Наручилац неће исплатити ниједан износ пре него што прими тражено средство финансијског обезбеђења за повраћај авансног плаћања.
- 2) Средство финансијског обезбеђења за добро извршење посла** и то бланко сопствену меницу, која мора бити евидентирана у Регистру меница и овлашћења Народне банке Србије. Меница мора бити оверена печатом и потписана од стране лица овлашћеног за заступање, а уз исту мора бити достављено попуњено и оверено менично овлашћење – писмо, са назначеним износом од 10% од укупне вредности уговора без ПДВ-а. Рок важења менице је 30 (тридесет) дана дужи од истека рока за коначно извршење посла. Ако се за време трајања уговора промене рокови за извршење уговорне обавезе, важност менице за добро извршење посла мора да се продужи. Уз меницу мора бити достављена копија картона депонованих потписа који је издат од стране пословне банке коју понуђач наводи у меничном овлашћењу – писму. Изабрани понуђач се обавезује да меницу достави у тренутку закључења



уговора а најкасније у року од седам дана од дана обостраног потписивања уговора. Наручилац ће уновчити меницу за добро извршење посла у случају да понуђач не буде извршавао своје уговорне обавезе у роковима и на начин предвиђен уговором.

**3) Средство финансијског обезбеђења за отклањање грешака у гарантном року** и то бланко сопствену меницу, која мора бити евидентирана у Регистру меница и овлашћења Народне банке Србије. Меница мора бити оверена печатом и потписана од стране лица овлашћеног за заступање, а уз исту мора бити достављено попуњено и оверено менично овлашћење – писмо, са назначеним износом од 5% од укупне вредности уговора, без ПДВ-а. Рок важења менице мора бити 5 (пет) дана дужи од гарантног рока. Уз меницу мора бити достављена копија картона депонованих потписа који је издат од стране пословне банке коју понуђач наводи у меничном овлашћењу – писму. Изабрани понуђач се обавезује да меницу достави у тренутку примопредаје предмета јавне набавке. Наручилац ће уновчити меницу за отклањање грешака у гарантном року у случају да изабрани понуђач не изврши обавезу отклањања грешке у гарантном року.

## **11. ЗАШТИТА ПОВЕРЉИВОСТИ ПОДАТАКА КОЈЕ НАРУЧИЛАЦ СТАВЉА ПОНУЂАЧИМА НА РАСПОЛАГАЊЕ, УКЉУЧУЈУЋИ И ЊИХОВЕ ПОДИЗВОЂАЧЕ**

Предметна набавка не садржи поверљиве информације које наручилац ставља на располагање.

## **12. ДОДАТНЕ ИНФОРМАЦИЈЕ ИЛИ ПОЈАШЊЕЊА У ВЕЗИ СА ПРИПРЕМАЊЕМ ПОНУДЕ**

Заинтересовано лице може, у писаном облику на адресу путем поште на адресу наручиоца, електронске поште на е-mail [office@yuheritage.com](mailto:office@yuheritage.com) или факсом на број 011/344-1430 тражити од наручиоца додатне информације или појашњења у вези са припремањем понуде, најкасније 5 дана пре истека рока за подношење понуде.

Наручилац ће заинтересованом лицу у року од 3 (три) дана од дана пријема захтева за додатним информацијама или појашњењима конкурсне документације, одговор доставити у писаном облику и истовремено ће ту информацију објавити на Порталу јавних набавки и на својој интернет страници.

Додатне информације или појашњења упућују се са напоменом „Захтев за додатним информацијама или појашњењима конкурсне документације, ЈН бр. 1.3.5 -оп.

Ако наручилац измени или допуни конкурсну документацију 8 или мање дана пре истека рока за подношење понуда, дужан је да продужи рок за подношење понуда и објави обавештење о продужењу рока за подношење понуда.

По истеку рока предвиђеног за подношење понуда наручилац не може да мења нити да допуњује конкурсну документацију.

Тражење додатних информација или појашњења у вези са припремањем понуде телефоном није дозвољено.

Комуникација у поступку јавне набавке врши се искључиво на начин одређен чланом 20. Закона.

### **13. ДОДАТНА ОБЈАШЊЕЊА ОД ПОНУЂАЧА ПОСЛЕ ОТВАРАЊА ПОНУДА И КОНТРОЛА КОД ПОНУЂАЧА ОДНОСНО ЊЕГОВОГ ПОДИЗВОЂАЧА**

После отварања понуда наручилац може приликом стручне оцене понуда да у писаном облику захтева од понуђача додатна објашњења која ће му помоћи при прегледу, вредновању и упоређивању понуда, а може да врши контролу (увид) код понуђача, односно његовог подизвођача (члан 93. Закона).

Уколико наручилац оцени да су потребна додатна објашњења или је потребно извршити контролу (увид) код понуђача, односно његовог подизвођача, наручилац ће понуђачу оставити примерени рок да поступи по позиву наручиоца, односно да омогући наручиоцу контролу (увид) код понуђача, као и код његовог подизвођача.

Наручилац може уз сагласност понуђача да изврши исправке рачунских грешака уочених приликом разматрања понуде по окончаном поступку отварања.

У случају разлике између јединичне и укупне цене, меродавна је јединична цена.

Ако се понуђач не сагласи са исправком рачунских грешака, наручилац ће његову понуду одбити као неприхватљиву.

### **14. ПОШТОВАЊЕ ОБАВЕЗА КОЈЕ ПРОИЗИЛАЗЕ ИЗ ВАЖЕЋИХ ПРОПИСА**

Понуђач је дужан да у оквиру своје понуде достави изјаву дату под кривичном и материјалном одговорношћу да је поштовао све обавезе које произилазе из важећих прописа о заштити на раду, запошљавању и условима рада, заштити животне средине, као и да гарантује да је ималац права интелектуалне својине. (Образац изјаве, дат је у поглављу VII конкурсне документације).

### **15. КОРИШЋЕЊЕ ПАТЕНТА И ОДГОВОРНОСТ ЗА ПОВРЕДУ ЗАШТИЋЕНИХ ПРАВА ИНТЕЛЕКТУАЛНЕ СВОЈИНЕ ТРЕЋИХ ЛИЦА**

Накнаду за коришћење патената, као и одговорност за повреду заштићених права интелектуалне својине трећих лица сноси понуђач.

### **16. НАЧИН И РОК ЗА ПОДНОШЕЊЕ ЗАХТЕВА ЗА ЗАШТИТУ ПРАВА ПОНУЂАЧА**

Захтев за заштиту права може да поднесе понуђач, односно свако заинтересовано лице, који има интерес за доделу уговора у конкретном поступку јавне набавке и који је претрпео или би могао да претрпи штету због поступања наручиоца противно одредбама Закона о јавним набавкама.

Захтев за заштиту права подноси се наручиоцу, а копија се истовремено доставља Републичкој комисији за заштиту права у поступцима јавних набавки (у даљем тексту: Републичка комисија).

Захтев за заштиту права се доставља наручиоцу непосредно, електронском поштом на e-mail: office@heritage.gov.rs, факсом на број 011/344-1430 или препорученом поштом са повратницом. Захтев за заштиту права се може поднети у току целог поступка јавне набавке, против сваке радње наручиоца, осим уколико Законом о јавним набавкама није другачије одређено. О поднетом захтеву за заштиту права наручилац обавештава све учеснике у поступку јавне набавке, односно објављује обавештење о поднетом захтеву на Порталу јавних набавки и на својој интернет страници, најкасније у року од два дана од дана пријема захтева.

Уколико се захтевом за заштиту права оспорава врста поступка, садржина позива за подношење понуда или конкурсне документације, захтев ће се сматрати благовременим уколико је примљен од стране наручиоца најкасније седам дана пре истека рока за подношење понуда, без обзира на начин достављања и уколико је подносилац захтева у складу са чл. 63. ст. 2. Закона о јавним набавкама указао наручиоцу на евентуалне недостатке и неправилности, а наручилац исте није отклонио.

Захтев за заштиту права којим се оспоравају радње које наручилац предузме пре истека рока за подношење понуда, а након истека рока из претходног става, сматраће се благовременим уколико је поднет најкасније до истека рока за подношење понуда. После доношења одлуке о додели уговора из чл.108. Закона о јавним набавкама или одлуке о обустави поступка јавне набавке из чл. 109. Закона о јавним набавкама, рок за подношење захтева за заштиту права је 10 дана од дана објављивања одлуке на Порталу јавних набавки.

Захтевом за заштиту права не могу се оспоравати радње наручиоца предузете у поступку јавне набавке ако су подносиоцу захтева били или могли бити познати разлози за његово подношење пре истека рока за подношење понуда, а подносилац захтева га није поднео пре истека тог рока.

Ако је у истом поступку јавне набавке поново поднет захтев за заштиту права од стране истог подносиоца захтева, у том захтеву се не могу оспоравати радње наручиоца за које је подносилац захтева знао или могао знати приликом подношења претходног захтева.

Захтев за заштиту права не задржава даље активности наручиоца у поступку јавне набавке у складу са одредбама члана 150. овог Закона о јавним набавкама.

Захтев за заштиту права мора да садржи:

- 1) назив и адресу подносиоца захтева и лице за контакт;
- 2) назив и адресу наручиоца;
- 3) податке о јавној набавци која је предмет захтева, односно о одлуци наручиоца;
- 4) повреде прописа којима се уређује поступак јавне набавке;
- 5) чињенице и доказе којима се повреде доказују;
- 6) потврду о уплати таксе из члана 156. Закона о јавним набавкама;
- 7) потпис подносиоца.

Валидан доказ о извршеној уплати таксе, у складу са Упутством о уплати таксе за подношење захтева за заштиту права Републичке комисије, објављеном на сајту Републичке комисије, у смислу члана 151. став 1. тачка б) Закона о јавним набавкама, је:

**1. Потврда о извршеној уплати таксе** из члана 156. Закона о јавним набавкама која садржи следеће елементе:

(1) да буде издата од стране банке и да садржи печат банке;

(2) да представља доказ о извршеној уплати таксе, што значи да потврда мора да садржи податак да је налог за уплату таксе, односно налог за пренос средстава реализован, као и датум извршења налога.

\* Републичка комисија може да изврши увид у одговарајући извод евиденционог рачуна достављеног од стране Министарства финансија – Управе за трезор и на тај начин додатно провери чињеницу да ли је налог за пренос реализован.

(3) износ таксе из члана 156. Закона о јавним набавкама чија се уплата врши – 120.000,00 динара;

(4) број рачуна: 840-30678845-06;

(5) шифру плаћања: 153 или 253;

(6) позив на број: подаци о броју или ознаци јавне набавке поводом које се подноси захтев за заштиту права;

(7) сврха: ЗЗП; навести назив наручиоца; навести редни број јавне набавке;

- (8) корисник: буџет Републике Србије;
  - (9) назив уплатиоца, односно назив подносиоца захтева за заштиту права за којег је извршена уплата таксе;
  - (10) потпис овлашћеног лица банке, или
2. Налог за уплату, први примерак, оверен потписом овлашћеног лица и печатом банке или поште, који садржи и све друге елементе из потврде о извршеној уплати таксе наведене под тачком 1, или
  3. Потврда издата од стране Републике Србије, Министарства финансија, Управе за трезор, потписана и оверена печатом, која садржи све елементе из потврде о извршеној уплати таксе из тачке 1, осим оних наведених под (1) и (10), за подносиоце захтева за заштиту права који имају отворен рачун у оквиру припадајућег консолидованог рачуна трезора, а који се води у Управи за трезор (корисници буџетских средстава, корисници средстава организација за обавезно социјално осигурање и други корисници јавних средстава), или
  4. Потврда издата од стране Народне банке Србије, која садржи све елементе из потврде о извршеној уплати таксе из тачке 1, за подносиоце захтева за заштиту права (банке и други субјекти) који имају отворен рачун код

Поступак заштите права понуђача регулисан је одредбама чл. 138. - 166. ЗЈН.

## **17. РОК У КОЈЕМ ЋЕ УГОВОР БИТИ ЗАКЉУЧЕН**

Уговор о јавној набавци ће бити закључен са понуђачем којем је додељен уговор у року од 8 дана од дана протеча рока за подношење захтева за заштиту права из члана 149. Закона.

У случају да је поднета само једна понуда наручилац може закључити уговор пре истека рока за подношење захтева за заштиту права, у складу са чланом 112. став 2. тачка 5) Закона.

## **VI КРИТЕРИЈУМИ ЗА ДОДЕЛУ УГОВОРА**

Избор најповољније понуде наручилац ће извршити применом критеријума „најнижа понуђена цена“.

Приликом оцене понуда као релевантна узимаће се укупна понуђена цена без ПДВ-а.

### **Елементи критеријума, односно начин на основу којих ће наручилац извршити доделу уговора у ситуацији када постоје две или више понуда са истом понуђеном ценом**

Уколико две или више понуда имају исту најнижу понуђену цену, као најповољнија биће изабрана понуда оног понуђача који је понудио краћи рок за завршетак радова. У случају истог рока за завршетак радова, као најповољнија биће изабрана понуда оног понуђача који је понудио дужи рок плаћања.

Уколико ни након примене горе наведеног резервног елемента критеријума није могуће донети одлуку о додели уговора, наручилац ће уговор доделити понуђачу који буде извучен путем жреба. Наручилац ће писмено обавестити све понуђаче који су поднели понуде о датуму када ће се одржати извлачење путем жреба. Жребом ће бити обухваћене само оне понуде које имају једнаку најнижу понуђену цену исти гарантни рок и исти рок испоруке. Извлачење путем жреба наручилац ће извршити јавно, у присуству понуђача, и то тако што ће називе понуђача исписати на одвојеним папирима, који су исте величине и боје, те ће све те папире ставити у провидну кутију одакле ће извући само један папир. Понуђачу чији назив буде на извученом папиру ће бити додељен уговор. Понуђачима који не присуствују овом поступку, наручилац ће доставити записник извлачења путем жреба.

## **VII ОБРАСЦИ КОЈИ ЧИНЕ САСТАВНИ ДЕО ПОНУДЕ**

Саставни део понуде чине следећи обрасци:

- 1) Образац понуде и структуре цене(Образац 1);
- 2) Образац Изјаве понуђача о поштовању обавеза из члана 75. став 2. Закона о јавним набавкама (Образац 2);
- 3) Образац Изјаве подизвођача о поштовању обавеза из члана 75. став 2. Закона о јавним набавкама (Образац 3)
- 4) Образац трошкова припреме понуде (Образац 4);
- 5) Образац изјаве о независној понуди (Образац 5).

ОБРАЗАЦ ПОНУДЕ И СТРУКТУРЕ ЦЕНЕ

Понуда бр \_\_\_\_\_ од \_\_\_\_\_ за јавну набавку радова на конзервацији и санацији грађевина откривених приликом археолошких ископавања на источној страни Карађорђевог конака у Тополи, ЈН бр. 1.3.5 -оп

**1) ОПШТИ ПОДАЦИ О ПОНУЂАЧУ**

Назив понуђача:	
Адреса понуђача:	
Матични број понуђача:	
Порески идентификациони број понуђача (ПИБ):	
Име особе за контакт:	
Електронска адреса понуђача (e-mail):	
Телефон:	
Телефакс:	
Број рачуна понуђача и назив банке:	
Лице овлашћено за потписивање уговора	

**2) ПОНУДУ ПОДНОСИ:**

<b>А) САМОСТАЛНО</b>
<b>Б) СА ПОДИЗВОЂАЧЕМ</b>
<b>В) КАО ЗАЈЕДНИЧКУ ПОНУДУ</b>

**Напомена:** заокружити начин подношења понуде и уписати податке о подизвођачу, уколико се понуда подноси са подизвођачем, односно податке о свим учесницима заједничке понуде, уколико понуду подноси група понуђача

### 3) ПОДАЦИ О ПОДИЗВОЂАЧУ

1)	Назив подизвођача:	
	Адреса:	
	Магични број:	
	Порески идентификациони број:	
	Име особе за контакт:	
	Процент укупне вредности набавке који ће извршити подизвођач:	
	Део предмета набавке који ће извршити подизвођач:	
2)	Назив подизвођача:	
	Адреса:	
	Магични број:	
	Порески идентификациони број:	
	Име особе за контакт:	
	Процент укупне вредности набавке који ће извршити подизвођач:	
	Део предмета набавке који ће извршити подизвођач:	

**Напомена:**

Табелу „Подаци о подизвођачу“ попуњавају само они понуђачи који подносе понуду са подизвођачем, а уколико има већи број подизвођача од места предвиђених у табели, потребно је да се наведени образац копира у довољном броју примерака, да се попуни и достави за сваког подизвођача.



#### 4) ПОДАЦИ О УЧЕСНИКУ У ЗАЈЕДНИЧКОЈ ПОНУДИ

1)	Назив учесника у заједничкој понуди:	
	Адреса:	
	Матични број:	
	Порески идентификациони број:	
	Име особе за контакт:	
2)	Назив учесника у заједничкој понуди:	
	Адреса:	
	Матични број:	
	Порески идентификациони број:	
	Име особе за контакт:	
3)	Назив учесника у заједничкој понуди:	
	Адреса:	
	Матични број:	
	Порески идентификациони број:	
	Име особе за контакт:	

**Напомена:**

Табелу „Подаци о учеснику у заједничкој понуди“ попуњавају само они понуђачи који подносе заједничку понуду, а уколико има већи број учесника у заједничкој понуди од места предвиђених у табели, потребно је да се наведени образац копира у довољном броју примерака, да се попуни и достави за сваког понуђача који је учесник у заједничкој понуди.

## 5) ОПИС ПРЕДМЕТА ЈАВНЕ НАБАВКЕ И СТРУКТУРА ЦЕНЕ:

### ПРИПРЕМНИ РАДОВИ

**1. Демонтажа** постојећих камених плоча тротоара на делу код југозападног угла куле звонаре. Плоче су на подлози од шљунка и песка и различитих су формата и димензија. У јединичну цену улази демонтажа са обележавањем према скици ради враћања на исто место, чишћење плоча и њихово привремено одлагање у непосредној близини.

Обрачун по м<sup>2</sup>            м<sup>2</sup> 5,00 х

**2. Пажљива демонтажа** камена са круна трошних зидова и трошних делова језгра зида. Демонтажу вршити на начин и према упутствима одговорног архитекте конзерватора. Камен из лица и језгра зидова се демантира, чисти од остатака малтера, пере и депонује непосредно поред објекта ради поновне уградње на првобитно место. Сав шут из спојница и језгра зидова се одвози на депонију ван насељеног места, што се обрачунава у јединичну цену. Обрачунава се по м<sup>3</sup>, очишћеног, класираног и у фигуру ( правоугаоник, по редовима уградње ) сложеног камена.

Обрачун по м<sup>3</sup>            4,00 м<sup>3</sup> х

### ЗЕМЉАНИ РАДОВИ

**1. Ручни ископ земље** у оквиру сонде поред зидова старије грађевине и на југозападном углу куле звонаре. Ископ се врши по методологији археолошких ископавања, ручно веома пажљиво, тако да се не оштете делови објеката. Ископ се мора вршити у слојевима 10-20 цм, под надзором одговорног руководиоца - археолога. Током ископавања сваки евентуални налаз материјалне културе мора се заштитити на начин и по инструкцијама археолога и архитекте конзерватора. Током примене мера заштите налаза радови се морају привремено обуставити, а налази документовати. Ископану земљу одложити на место које неће ометати динамику радова ради каснијег затрпавања делова сонди. Сав вишак земље се одвози на депонију коју одреди надзорни орган и то се посебно обрачунава.

Обрачун по радном сату:    500 сати х

**2. Затрпавање археолошких сонди** и темељног рова, земљом у слојевима од 10 до 15 цм дебљине са набијањем дрвеним маљевима и квашењем. За насипање ће се користити земља која је одложена у непосредну близину приликом ископа. У цену улази сав рад, и алат.

Обрачун по м<sup>3</sup>            45,50 х

## БЕТОНСКИ И АРМИРАНОБЕТОНСКИ РАДОВИ

**1. Израда хоризонталних серклажа**, од армираног бетона МБ 20, димензија око 40 x 30 cm, ( мере се узимају на лицу места након демонтаже језгра зида) армирани са 4ф14, уз.ф8/20 cm, са остављањем анкера на одређеним местима, све према упутствима архитекте конзерватора. У цену рачунати сав рад, материјал и мере техничког обезбеђења услова за несметано извођење.

Обрачун по м3                      3,50 м3 х

**2. Израда бетонске стазе** дебљине 8 cm, ширине 80 cm, дужине 12-14 м, на слоју шљунка од 15 cm, од бетона МБ 20, са остављањем дилатација на размаку од 1,50 м. У цену урачунати сав рад и материјал укључујући и тампон слој шљунка. Обрачун се врши по м3 бетона.

Обрачун по м3                      1,70 м3 х

## ЗИДАРСКИ РАДОВИ

**1. Зидање зидова од ломљеног камена са два лица**, у продужном малтеру. Врста камена и начин зидања морају бити слични постојећим старијим зидовима. Зидове зидати са вођењем два лица. Технику зидања, обраду камена и углова, превезивање и сл. радити у свему према инструкцијама конзерватора и надзорног органа. Камен пре уградње очистити и квасити водом, а приликом уградње водити рачуна о правилном смењивању дужњака и везача у редовима. Зидови се зидају до висине коју одреди конзерватор и надзорни орган, оријентационо између 1,20 и 1,60 м. Дебљина зида варира између 1,10 и 1,45 м. Зидање обавити у јачем продужном малтеру са остављањем слободних спојница до 5 cm за накнадно фуговање. Зидање започети тек по одобрењу испробане технике рада, и одговарајуће припреме камена, од стране надзорног органа. Цену обрачунати за м3 зидања и формирати је за варијанте :

а) Зидање постојећим каменом            10,50 м3 х

б) Зидање са набавком новог камена, 5 м3 х

**2. Фуговање лица камених зидова** продужним малтером са додатком белог цемента. Малтерска маса се може набављати и као готова смеша од проверених произвођача, или се може справљати на лицу места као продужни малтер са додатком белог цемента. Малтер за дерсовање применити искључиво према пробама, упутству, и одобрењу надзорног органа. Песак (1-4 mm) мора бити чист и без икаквих примеса (није дозвољена употреба речног песка). Након почетка везивања цемента, а пре његовог стврдњавања, вршити заглађивање спојница меким четкама са употребом воде. По завршеном фуговању, камен очистити и опрати. Спојнице између постојећих и нових делова зидова обавезно нагласити техником и начином обраде како одреди надзорни орган ( шири слој малтера, наглашавање фуге на други начин увлачењем или оловном траком, и сл.). У цену рачунати сав рад и материјал.

Обрачун по м2                      110,00 м2 х

**3. Фуговање круне зида.** Маса малтера за заливање круне се може набављати као готова смеша од проверених произвођача, или се може справљати на лицу места као јачи продужни малтер са додатком белог цемента. Малтер за заливање применити искључиво према пробама, упутству, и одобрењу надзорног органа. Песак (1-4-мм) мора бити чист и без икаквих примеса (није дозвољена употреба речног песка). Заливање малтером радити у свему према упутству надзора. По потреби додати ломљени камен тако да завршна, горња површина зида буде благо повијена ка спољним ивицама. Све спојнице на благо косим и хоризонталним површинама зидова морају се добро залити/напунити, а затим направити падови за одвод воде. Након почетка везивања цемента, а пре његовог стврдњавања, вршити заглађивање спојница меким четкама са употребом воде. По завршеном изливању круне зида камен очистити и опрати. У цену рачунати сав рад и материјал.

Обрачун по м<sup>2</sup>                      55,00 м<sup>2</sup> х

## РАЗНИ РАДОВИ

**1. Техничко снимање и израда пројекта изведеног стања.** Подразумева се ангажовање сарадника за геодетско, археолошко и техничко снимање, исцртавање налаза, евидентирање и уношење у пројекат свих евентуалних промена и података од значаја, према процени одговорног археолога и архитекте конзерватора. Цена се обрачунава по радном сату кадра са високом стручном спремом одговарајућег профила.

Обрачун по радном сату              720 х

**2. Превоз археолошког материјала и прибора,** археолога и сарадника. Према захтевима и упутству археолога и конзерватора.

Обрачун по километру              3.000 х

**3. Монтажа-враћање камених плоча** тротоара око звонаре након затрпавања археолошке сонде. Плоче вратити на место према урађеној шеми у истом слогу у којем су биле пре демонтаже. Плоче се враћају на подлогу од уваљаног шљунка и песка, према упутствима архитекте конзерватора.

Обрачун по м<sup>2</sup>              м<sup>2</sup> 5.00 х

**4. Израда степеница од постојећих гранитних блокова.** Према инструкцијама архитекте конзерватора гранитним блоковима на подлози од шљунка и песка, на земљаној шкарпи, урадити 3-5 степеника ширине око 1-1,20 м, на правцу бетонске стазе према црквеном дому. Цену формирати по м<sup>1</sup> газашта.

Обрачун по м<sup>1</sup>              м<sup>1</sup> 5,00 х

**5. Израда заштитне ограде** од дрвених гредица, штафли и летава, висине 1,10 м, дуж шкарпе око конзервираних зидова. Ограду поставити према упутству надзорног органа. У цену улази сав рад и материјал, укључујући и израду привремене капије у висини ограде, од истог материјала, ширине 1,20 м.

Обрачун по м<sup>1</sup>              м<sup>1</sup> 31,0 х

**РЕКАПИТУЛАЦИЈА :**

**А. ПРИПРЕМНИ РАДОВИ.....**\_\_\_\_\_

**Б. ЗЕМЉАНИ РАДОВИ .....** \_\_\_\_\_

**В. БЕТОНСКИ И АРМИРАНО-БЕТОНСКИ РАДОВИ .....** \_\_\_\_\_

**Г. ЗИДАРСКИ РАДОВИ .....** \_\_\_\_\_

**Д. РАЗНИ РАДОВИ .....** \_\_\_\_\_

Укупна цена (А. – Д.) без ПДВ-а	
Укупна цена (А. – Д.) са ПДВ-ом	
Рок плаћања	
Рок важења понуде	
Рок за завршетак радова	
Гарантни рок	

Датум

М. П.

Понуђач

**Напомене:**

Образац понуде понуђач мора да попуни, овери печатом и потпише, чиме потврђује да су тачни подаци који су у обрасцу понуде наведени. Уколико понуђачи подносе заједничку понуду, група понуђача може да се определи да образац понуде потписују и печатом оверавају сви понуђачи из групе понуђача или група понуђача може да одреди једног понуђача из групе који ће попунити, потписати и печатом оверити образац понуде

ОБРАЗАЦ ИЗЈАВЕ О ПОШТОВАЊУ ОБАВЕЗА ИЗ ЧЛАНА 75. СТ. 2. ЗАКОНА

У вези члана 75. став 2. Закона о јавним набавкама, као заступник понуђача дајем следећу

ИЗЈАВУ

Понуђач \_\_\_\_\_ у поступку јавне набавке радова на конзервацији и санацији грађевина откривених приликом археолошких ископавања на источној страни Карађорђевог конака у Тополи, ЈН бр. 1.3.5-оп, поштовао је обавезе које произлазе из важећих прописа о заштити на раду, запошљавању и условима рада, заштити животне средине и нема забрану обављања делатности која је на снази у време подношења понуде.

Датум

Понуђач

М.П.

**Напомена:** Уколико понуду подноси група понуђача, Изјава мора бити потписана од стране овлашћеног лица сваког понуђача из групе понуђача и оверена печатом.

ОБРАЗАЦ ИЗЈАВЕ О ПОШТОВАЊУ ОБАВЕЗА ИЗ ЧЛАНА 75. СТ. 2. ЗАКОНА

У вези члана 75. став 2. Закона о јавним набавкама, као заступник понуђача дајем следећу

ИЗЈАВУ

Подизвођач \_\_\_\_\_ у поступку јавне набавке радова на конзервацији и санацији грађевина откривених приликом археолошких ископавања на источној страни Карађорђевог конака у Тополи, ЈН бр. 1.3.5-оп, поштовао је обавезе које произлазе из важећих прописа о заштити на раду, запошљавању и условима рада, заштити животне средине и нема забрану обављања делатности која је на снази у време подношења понуде.

Датум

Подизвођач

М.П.

**Напомена:** Уколико понуђач подноси понуду са подизвођачем, Изјава мора бити потписана од стране овлашћеног лица подизвођача и оверена печатом.

ОБРАЗАЦ ТРОШКОВА ПРИПРЕМЕ ПОНУДЕ

У складу са чланом 88. став 1. Закона, понуђач \_\_\_\_\_, доставља укупан износ и структуру трошкова припремања понуде, како следи у табели:

<i><b>ВРСТА ТРОШКА</b></i>	<i><b>ИЗНОС ТРОШКА У РСД</b></i>
<i><b>УКУПАН ИЗНОС ТРОШКОВА ПРИПРЕМАЊА ПОНУДЕ</b></i>	

Трошкове припреме и подношења понуде сноси искључиво понуђач и не може тражити од наручиоца накнаду трошкова.

Ако је поступак јавне набавке обустављен из разлога који су на страни наручиоца, наручилац је дужан да понуђачу надокнади трошкове израде узорка или модела, ако су израђени у складу са техничким спецификацијама наручиоца и трошкове прибављања средства обезбеђења, под условом да је понуђач тражио накнаду тих трошкова у својој понуди.

**Напомена:** достављање овог обрасца није обавезно.

Датум:

М.П.

Потпис понуђача

\_\_\_\_\_

\_\_\_\_\_



ОБРАЗАЦ ИЗЈАВЕ О НЕЗАВИСНОЈ ПОНУДИ

У складу са чланом 26. Закона, \_\_\_\_\_,  
(Назив понуђача)

даје:

**ИЗЈАВУ****О НЕЗАВИСНОЈ ПОНУДИ**

Под пуном материјалном и кривичном одговорношћу потврђујем да сам понуду у поступку јавне набавке радова на конзервацији и санацији грађевина откривених приликом археолошких ископавања на источној страни Карађорђевог конака у Тополи, ЈН бр. 1.3.5-оп, поднео независно, без договора са другим понуђачима или заинтересованим лицима.

Датум:

М.П.

Потпис понуђача

---

**Напомена:** у случају постојања основане сумње у истинитост изјаве о независној понуди, наручилац ће одмах обавестити организацију надлежну за заштиту конкуренције. Организација надлежна за заштиту конкуренције, може понуђачу, односно заинтересованом лицу изрећи меру забране учешћа у поступку јавне набавке ако утврди да је понуђач, односно заинтересовано лице повредило конкуренцију у поступку јавне набавке у смислу закона којим се уређује заштита конкуренције. Мера забране учешћа у поступку јавне набавке може трајати до две године. Повреда конкуренције представља негативну референцу, у смислу члана 82. став 1. тачка 2. Закона.

Уколико понуду подноси група понуђача, Изјава мора бити потписана од стране овлашћеног лица сваког понуђача из групе понуђача и оверена печатом.

## VIII МОДЕЛ УГОВОРА

### **Напомена:**

Овај модел уговора представља садржину уговора који ће бити закључен са изабраним понуђачем. Модел уговора мора бити попуњен, потписан и оверен печатом.

### **УГОВОР**

#### **о извођењу радова на конзервацији и санацији грађевина откривених приликом археолошких ископавања на источној страни Карађорђевог конака у Тополи**

#### **Закључен између:**

Републичког завода за заштиту споменика културе-Београд  
са седиштем у Београду, улица Радослава Грујића бр.11, ПИБ: 100291710, Матични  
број: 07010028, Шифра делатности: 91.03  
Број рачуна: 840-517664-09 Управа за јавна плаћања - Београд,  
Телефон: 011/2454-786Телефакс: 011/344-1430  
кога заступа Мирјана Андрић, директор  
(у даљем тексту: Наручилац)

и

са седиштем у \_\_\_\_\_, улица \_\_\_\_\_, ПИБ:  
\_\_\_\_\_ Матични број: \_\_\_\_\_  
Број рачуна: \_\_\_\_\_ Назив банке: \_\_\_\_\_,  
Телефон: \_\_\_\_\_ Телефакс: \_\_\_\_\_  
кога заступа \_\_\_\_\_  
(у даљем тексту: Добављач),

Основ уговора:

ЛН Број: 1.3.5-оп

Број и датум одлуке о додели уговора: \_\_\_\_\_.

Понуда изабраног понуђача бр. \_\_\_\_\_ од \_\_\_\_\_

#### **УГОВОРНЕ СТРАНЕ КОНСТАТУЈУ:**

- да је Наручилац, на основу Закона о јавним набавкама ("Службени гласник РС", бр. 124/12, 14/15 и 68/15) спровео отворени поступак јавне набавке број 1.3.5-оп, чији је предмет набавка радова на конзервацији и санацији грађевина откривених приликом археолошких ископавања на источној страни Карађорђевог конака у Тополи;
- Наручилац је Позив и Конкурсну документацију објавио на Порталу јавних набавки и на интернет страници Наручиоца;
- да је Добављач доставио (заједничку/са подизвођачем) понуду број \_\_\_\_\_ (биће преузето из понуде), која се налази у прилогу Уговора и саставни је део Уговора;

- да је Наручилац на основу Одлуке о додели уговора број \_\_\_\_\_ (попуњава Наручилац), доделио Добављачу Уговор о извођењу радова на конзервацији и санацији грађевина откривених приликом археолошких ископавања на источној страни Карађорђевог конака у Тополи;
- да ће Добављач извршење уговорних обавеза по овом Уговору делимично поверити Подизвођачу (попуњава Наручилац).
- да Наручилац овај уговор закључује на основу члана 113. Закона о јавним набавкама;

## **Предмет Уговора**

### **Члан 1.**

Предмет овог Уговора је извођење радова на конзервацији и санацији грађевина откривених приликом археолошких ископавања на источној страни Карађорђевог конака у Тополи.

Предмет Уговора и услови за извођење радова ближе су одређени конкурсном документацијом и понудом Добављача број \_\_\_\_\_ од \_\_\_\_\_ године, заведеном код Наручиоца под бројем \_\_\_\_\_ од \_\_\_\_\_ године, а која је саставни део овог Уговора.

Ради извршења радова који су предмет овог Уговора Добављач се обавезује да обезбеди радну снагу, материјал, грађевинску и другу опрему, изврши грађевинске, грађевинско-занатске и припремно-завршне радове, као и све друго неопходно за потпуно извршење радова који чине предмет овог Уговора.

### **Члан 2.**

Уговорне стране су сагласне да је Добављач до дана потписивања овог Уговора упознат са свим условима под којима ће се изводити радови, као што су локација објекта, приступ објекту, могућност нормалног извођења радова на објекту, и да је те услове прихватио такве какви јесу, па из тих разлога не може тражити никакве промене Уговора.

Добављач потписом овог Уговора изјављује да је упознат са пројектно-техничком документацијом на основу које се изводе предметни радови, да је исту брижљиво проучио, као и да иста нема недостатака.

Добављач нема право да мења пројектно-техничку документацију, нити може, без претходне писмене сагласности Наручиоца да одступа од исте.

Наручилац има право да мења пројектно-техничку документацију у складу са важећим прописима.

Добављач је дужан да извршене измене пројектно-техничке документације прихвати и по истима поступа.

У случају измене пројектно-техничке документације, Добављач има право да писмено затражи продужење рока под условом да извршене измене пројектно-техничке документације по свом обиму битно утичу на рок за извођење радова по овом Уговору.

## **Уговорена вредност-цена**

### **Члан 3.**

Уговорена цена свих радова износи \_\_\_\_\_ динара без ПДВ-а, односно \_\_\_\_\_ динара са ПДВ-ом и добијена је на основу јединичних цена из усвојене понуде Добављача заведене код Наручиоца под бројем \_\_\_\_\_ од \_\_\_\_\_ године, дате на основу предмера радова.

Уговореним јединичним ценама обухваћене су и све таксе и остале обавезе прописане у моменту закључења Уговора, као и други непоменути издаци потребни за потпуно извршење овог Уговора.

Јединичне цене су фиксне и не могу се мењати.

Конечна цена изведених радова утврдиће се на основу стварно изведених количина уписаних и оверених од стране Наручиоца у грађевинској књизи и јединичних цена из усвојене понуде Додављача заведене код Наручиоца под бројем \_\_\_\_\_ од \_\_\_\_\_ године, са предмером и предрачуном радова.

Уколико су количине стварно изведених радова уписаних у грађевинској књизи и оверених од стране Наручиоца веће од количина предвиђених у предмеру из усвојене понуде Додављача заведене код Наручиоца под бројем \_\_\_\_\_ од \_\_\_\_\_ године, исте ће се сматрати вишком радова и поступиће се у складу са чланом 5. овог Уговора

Уколико су количине стварно изведених радова уписаних у грађевинској књизи и оверених од стране Наручиоца мање од количина предвиђених у предмеру из усвојене понуде Додављача заведене код Наручиоца под бројем \_\_\_\_\_ од \_\_\_\_\_ године, Наручилац ће платити Додављачу само стварно изведене радове на основу јединичних цена из понуде.

#### Члан 4.

Додављач се обавезује да ће уговорене радове обрачунавати по привременим ситуацијама на основу количина изведених радова по грађевинској књизи, обострано оверених и јединичних цена из усвојене понуде заведене код Наручиоца под бројем \_\_\_\_\_ од \_\_\_\_\_ године.

Овера и плаћање привремених ситуација од стране Наручиоца мора бити реализована у року не дужем од 30 дана од дана испостављања ситуације.

Уколико Наручилац оспори испостављену привремену ситуацију у једном делу, дужан је да исплати неспорни део ситуације, а спорни део се има решити са следећом привременом ситуацијом, уколико се уговорне стране другачије не договоре.

Наручилац ће извршење радова по овом Уговору плаћати на следећи начин:

- \_\_\_\_\_% од вредности изведених радова путем бескаматног аванса, након обострано потписаног Уговора (*уколико се тражи аванс*);
- \_\_\_\_\_% од вредности изведених радова по месечним привременим ситуацијама;
- 10 % од вредности изведених радова плаћа Наручилац после завршених радова у уговореном року.

Наручилац ће извршити плаћање тек након што му Додављач достави меницу за повраћај авансног плаћања (*уколико је тражен аванс*) и меницу за добро извршење посла, обе издате од стране пословне банке Додављача на начин како је то дефинисано у Конкурсној документацији за јавну набавку бр. 1.3.5-оп.

Примљени износ на име аванса Додављач је дужан правдати на тај начин што ће сваку испостављену привремену ситуацију, умањити сразмерно проценту примљеног аванса, тако да закључно са последњом ситуацијом за месец када се радови имају по Уговору завршити оправда примљени аванс у потпуности.

## **Вишак радова**

### **Члан 5.**

Уколико су количине стварно изведених радова уписаних у грађевинској књизи и оверених од стране Наручиоца веће од количина предвиђених у предмѐру из усвојене понуде Дoбављача заведене код Наручиоца под бројем \_\_\_\_\_ од \_\_\_\_\_ године, исте ће се сматрати вишком радова.

Јединичне цене за све позиције из предмера радова усвојене понуде Дoбављача заведене код Наручиоца под бројем \_\_\_\_\_ од \_\_\_\_\_ године, а за које се утврди постојање вишка су фиксне и непроменљиве.

За вишак радова до 10 (десет) % у односу на уговорене количине из предмера радова усвојене понуде Дoбављача заведене код Наручиоца под бројем \_\_\_\_\_ од \_\_\_\_\_ године, потребно је да Дoбављач застане са том врстом радова и писмено обавести Наручиоца.

Уколико је Наручилац сагласан да прихвати вишак радова Дoбављач ће извести радове након добијања писмене сагласности Наручиоца. За такве радове није потребан анекс Уговора.

Сви непредвиђени радови које је Дoбављач извео, а да претходно није добио писмену сагласност Наручиоца, могу бити разлог за једностран раскид Уговора од стране Наручиоца уз правичну накнаду за учињене неопходне трошкове и исплату дела цене за до тада извршене радове.

## **Додатни (непредвиђени) радови**

### **Члан 6.**

Дoбављач се обавезује да ће на позив Наручиоца, дати понуду за извођење додатних (непредвиђених) радова у преговарачком поступку у случајевима када су испуњени услови из члана 36. став 1. тачка 5. Закона о јавним набавкама.

## **Рок за завршетак радова**

### **Члан 7.**

Дoбављач се обавезује да уговорене радове изведе у року од \_\_\_\_\_ дана, рачунајући од дана увођења у посао од стране Наручиоца.

Рок за завршетак извођења радова се продужава на захтев Дoбављача:

- у случају прекида радова који траје дуже од 2 дана а није изазван кривицом Дoбављача

- у случају елементарних непогода (земљотрес, поплава, пожар), као и другим догађајима са карактером „више силе“;

- услед извођења вишкова и додатних радова (непредвиђени и накнадни радови) преко обима утврђеног овим Уговором;

- услед измене пројектно-техничке документације по налогу Наручиоца под условом да обим радова по измењеној пројектно-техничкој документацији знатно превазилази обим уговорених радова.

Захтев за продужењем уговореног рока Дoбављач поставља упућивањем писменог захтева Наручиоцу.

Уговорени рок је продужен, када уговорне стране о томе постигну писмени споразум, о чему ће се сачинити Анекс овог Уговора.

Ако Добављач падне у доцњу са извођењем радова, нема право на продужење уговореног рока због околности које су настале у време доцње.

Уколико атмосферске и климатске прилике током извођења радова буду изузетно неуобичајене за конкретно годишње доба и по свом интензитету су такве да могу утицати на квалитет извођења појединих радова, Наручилац ће признати право Добављачу на продужење рока за време трајања истих.

Рок за продужење извођења радова услед неуобичајених и неповољних атмосферских и климатских прилика ће бити продужен за онај период како то буде наведено у грађевинском дневнику овереном од стране Добављача и Наручиоца.

### **Уговорна казна**

#### **Члан 8.**

Уколико Добављач не заврши радове у уговореном року, дужан је да плати уговорну казну у висини 0,5‰ (пола промила) за сваки дан закашњења од укупно уговорене вредности, с тим што укупан износ казне не може бити већи од 5% од вредности укупно уговорених радова.

Наплату уговорне казне Наручилац ће извршити, без претходног пристанка Добављача, умањењем рачуна наведеног у окончаној ситуацији.

### **Обавезе извођача**

#### **Члан 9.**

Обавезе Добављача су:

- да пре почетка радова Наручиоцу достави решење о именовану руководиоца радова;
- да свој рад синхронизује у складу са радом у објекту;
- да обезбеди да се радници придржавају реда и правила који важе у објекту;
- да обезбеди да се радници строго придржавају мера заштите на раду;
- да радове изведе у складу са важећим прописима;
- да по завршеним радовима одмах обавести Наручиоца да је завршио радове и да је спреман за њихов квантитативни и квалитативни пријем од стране Наручиоца;
- да испуни све уговорене обавезе стручно, квалитетно и према важећим стандардима за ту врсту посла и у уговореном року;
- да обезбеди довољну радну снагу на градилишту, благовремену испоруку материјала и опреме потребну за извођење уговором преузетих радова.
- да обезбеди безбедност свих лица на градилишту (радника, запослених, странака ), као и одговарајуће обезбеђење складишта својих материјала и опреме, тако да Наручилац радова буде ослобођен свих одговорности према државним органима у погледу прописа о безбедности и здравља на раду, прописа о заштити животне средине, као и радно – правних прописа за време укупног трајања извођења радова до предаје радова Наручиоцу;
- да уредно води све књиге предвиђене законом и другим прописима Републике Србије, а који регулишу ову област;

- да омогући вршење стручног надзора на објекту;
- да поступи по свим основаним примедбама и захтевима Наручиоца датим на основу извршеног надзора и да у том циљу, у зависности од конкретне ситуације, о свом трошку, изврши поправку или рушење или поновно извођење радова, или убрза извођење радова када је запао у доцњу у погледу уговорених рокова извођења радова;
- да поступи по захтеву Наручиоца за убрзањем радова и када није запао у доцњу у погледу уговорених радова, с тим да трошкове по овом основу сноси Наручилац;
- да продужи смену или уведе у рад више извршилаца, без права на повећање трошкова или посебне накнаде за то уколико не испуњава предвиђену динамику;
- да изведене радове преда Наручиоцу;
- да гарантује квалитет изведених радова и употребљеног материјала
- да истакне градилишну таблу
- да пре почетка радова достави Наручиоцу план динамике извођења радова,
- да у извођењу радова користи искључиво атестиране материјале, као и да пројектанту достави на увид и одобрење све узорке материјала;

Отклањању недостатка у гарантном року за изведене радове Додављач мора да приступи у року од 5 дана.

## **Обавезе Наручиоца**

### **Члан 10.**

Обавезе Наручиоца су:

- да Додављача уведе у посао и омогући му несметано извођење радова;
- да благовремено у складу са одредбама овог Уговора, врши оверу испостављених ситуација;
- да редовно измирује обавезе према Додављачу за завршене радове на основу привремених ситуација и окончаних ситуација;
- да од Додављача прими изведене радове у складу са одредбама овог Уговора.

## **Осигурање и гаранције**

### **Члан 11.**

Додављач је дужан да Наручиоцу преда одговарајуће менице за добро извршење посла и отклањање грешака у гарантном року.

Додављач се обавезује да најкасније року од 7 (седам) дана од дана закључења овог Уговора испостави у корист Наручиоца меницу за добро извршење посла, на вредност од 10% од уговорене вредности радова без ПДВ-а, која се може наплатити на први позив без приговора.

Рок важности менице за добро извршење посла је 30 дана дужи од истека рока за завршетак радова, уз могућност продужетка, у зависности од рока за продужење радова.

Добављач се обавезује да у тренутку примопредаје радова, преда Наручиоцу меницу за отклањање грешака у гарантном року у висини од 5% од вредности радова без ПДВ-а.

Рок важења менице за отклањање грешака у гарантном року је 5 (пет) дана дужи од гарантног рока.

Наручилац има право да тражи продужење менице за отклањање грешака у гарантном року уколико Добављач на писмени позив Наручиоца не отклони грешке у извођењу радова, односно не усклади квалитет материјала и извођења са захтевима Наручиоца.

Меницу за отклањање грешака у гарантном року Наручилац сме да наплати уколико Добављач не отпочне са отклањањем недостатака у року од 5 дана од дана пријема писменог захтева Наручиоца.

У том случају Наручилац може ангажовати другог Добављача и грешке отклонити по тржишним ценама у складу са правним стандардом о пажњи доброг привредника.

Уколико Добављач у наведеном року не обезбеди и преда Наручиоцу меницу за отклањање грешака у гарантном року у висини од 5% од уговорене вредности биће му задржано 5% од укупне цене Уговора.

Добављач је дужан да осигура извођење радова код осигуравајућег завода на уговорени износ за све време трајања радова, тј, до предаје радова Наручиоцу и потписивања Записника о примопредаји.

## **Извођење уговорених радова**

### **Члан 12.**

За укупан уграђени материјал Добављач мора да има сертификате квалитета и атесте који се захтевају по важећим прописима и мерама за објекте те врсте у складу са пројектном документацијом.

Уколико Наручилац утврди да употребљени материјал не одговара стандардима и техничким прописима, он га одбија и забрањује његову употребу. У случају спора меродаван је налаз овлашћене организације за контролу квалитета.

Добављач је дужан да о свом трошку обави одговарајућа испитивања материјала. Поред тога, он је одговоран уколико употреби материјал који не одговара траженом квалитету.

У случају да је због употребе неквалитетног материјала угрожена безбедност објекта, Наручилац има право да тражи да Добављач поруши изведене радове и да их о свом трошку поново изведе у складу са техничком документацијом и уговорним одредбама. Уколико Добављач у одређеном року то не учини, Наручилац има право да ангажује другог Добављача искључиво на трошак Добављача по овом Уговору.

## **Преузимање радова и коначни обрачун**

### **Члан 13.**

Добављач ће обавестити Наручиоца о завршетку уговорених радова уписивањем у грађевински дневник.



Примопредаја и коначни обрачун изведених радова врши заједничка комисија коју чине овлашћени представници Добављача и Наручиоца.

Преузимање се врши уз записник, од стране заједничке комисије, најкасније у року од 15 дана од дана завршетка радова.

Добављач предаје Наручиоцу приликом предаје и пријема изведених радова, пре техничког прегледа, попуњене одговарајуће табеле свих уграђених материјала у 3 (три) извода са приложеним атестима.

Грешке, односно недостатке које утврди Наручилац у току извођења или приликом преузимања и предаје радова, Добављач мора да отклони без одуговлачења.

Уколико те недостатке Добављач не почне да отклања у року од 5 дана и ако их не отклони у споразумно утврђеном року са додатком свих трошкова коју је претрпео Наручилац, он ће радове уступити другом извођачу на рачун Добављача радова.

Евентуално уступање отклањања недостатака другом Добављачу Наручилац ће учинити по тржишним ценама и са у складу са правним стандардом о пажњи доброг привредника.

Коначни обрачун се испоставља истовремено са записником о примопредаји радова али не касније од 15 дана. У коначном обрачуну обрачунате су све коначне обавезе између Добављача и Наручиоца.

## **Коначни обрачун**

### **Члан 14.**

Коначна количина и вредност радова по овом Уговору утврдиће се на основу количина стварно изведених радова уписаних у грађевинској књизи и оверених од стране Наручиоца и усвојених јединичних цена из понуде које су фиксне и непроменљиве.

Коначним обрачуном се обухватају сви радови изведени на основу овог Уговора укључујући и вишкове односно мањкове радова.

Ако Наручилац без оправданог разлога одбије учешће у коначном обрачуну или одуговлачи са својим учешћем у изради обрачуна, Добављач може да изврши обрачун и да о томе обавести Наручиоца. Ово право има и Наручилац.

Свака од уговорних страна сноси трошкове свог учешћа у изради коначног обрачуна.

### **Члан 15.**

Добављачу ће сва плаћања по привременим ситуацијама и окончаној ситуацији вршити Републички завод за заштиту споменика културе - Београд .

## **Раскид Уговора**

### **Члан 16.**

Наручилац задржава право да једнострано раскине овај Уговор уколико на основу грађевинског дневника утврди да Добављач у току реализације овог Уговора касни са извођењем радова дуже од 15 (петнаест) календарских дана.

Наручилац задржава право да једнострано раскине овај Уговор уколико се у току реализације овог Уговора од стране Наручиоца констатује да извршени радови не одговарају прописима или стандардима за ту врсту посла и квалитету наведеном у понуди Додављача, а Додављач није поступио по примедби Наручиоца.

Уколико дође до раскида Уговора пре завршетка свих радова чије извођење је било предмет овог Уговора заједничка Комисија ће сачинити Записник о до тада стварно изведеним радовима и њиховој вредности у складу са овим Уговором.

#### **Члан 17.**

За све што овим Уговором није посебно утврђено важе одредбе Посебних грађевинских узанси, Закона о планирању и изградњи и Закона о облигационим односима.

#### **Члан 18.**

Прилози и саставни делови уговора су:

- Прилог бр. 1. Конкурсна документација;
- Прилог бр. 2. Понуда Додављача
- Прилог бр. 3. Менице

#### **Члан 19.**

Све евентуалне спорове уговорне стране ће решавати споразумно.  
Уколико не дође до споразума, надлежан је Привредни суд у Београду.

#### **Члан 20.**

Овај Уговор је састављен у 4 (четири) истоветна примерка од којих свака уговорна страна задржава по 2 (два) примерка.

**ЗА ДОБАВЉАЧА**

---

---


**ЗА НАРУЧИОЦА**

**Д и р е к т о р**

---

**Мирјана Андрић**

## ***IX ТЕХНИЧКИ ПРИЛОЗИ***

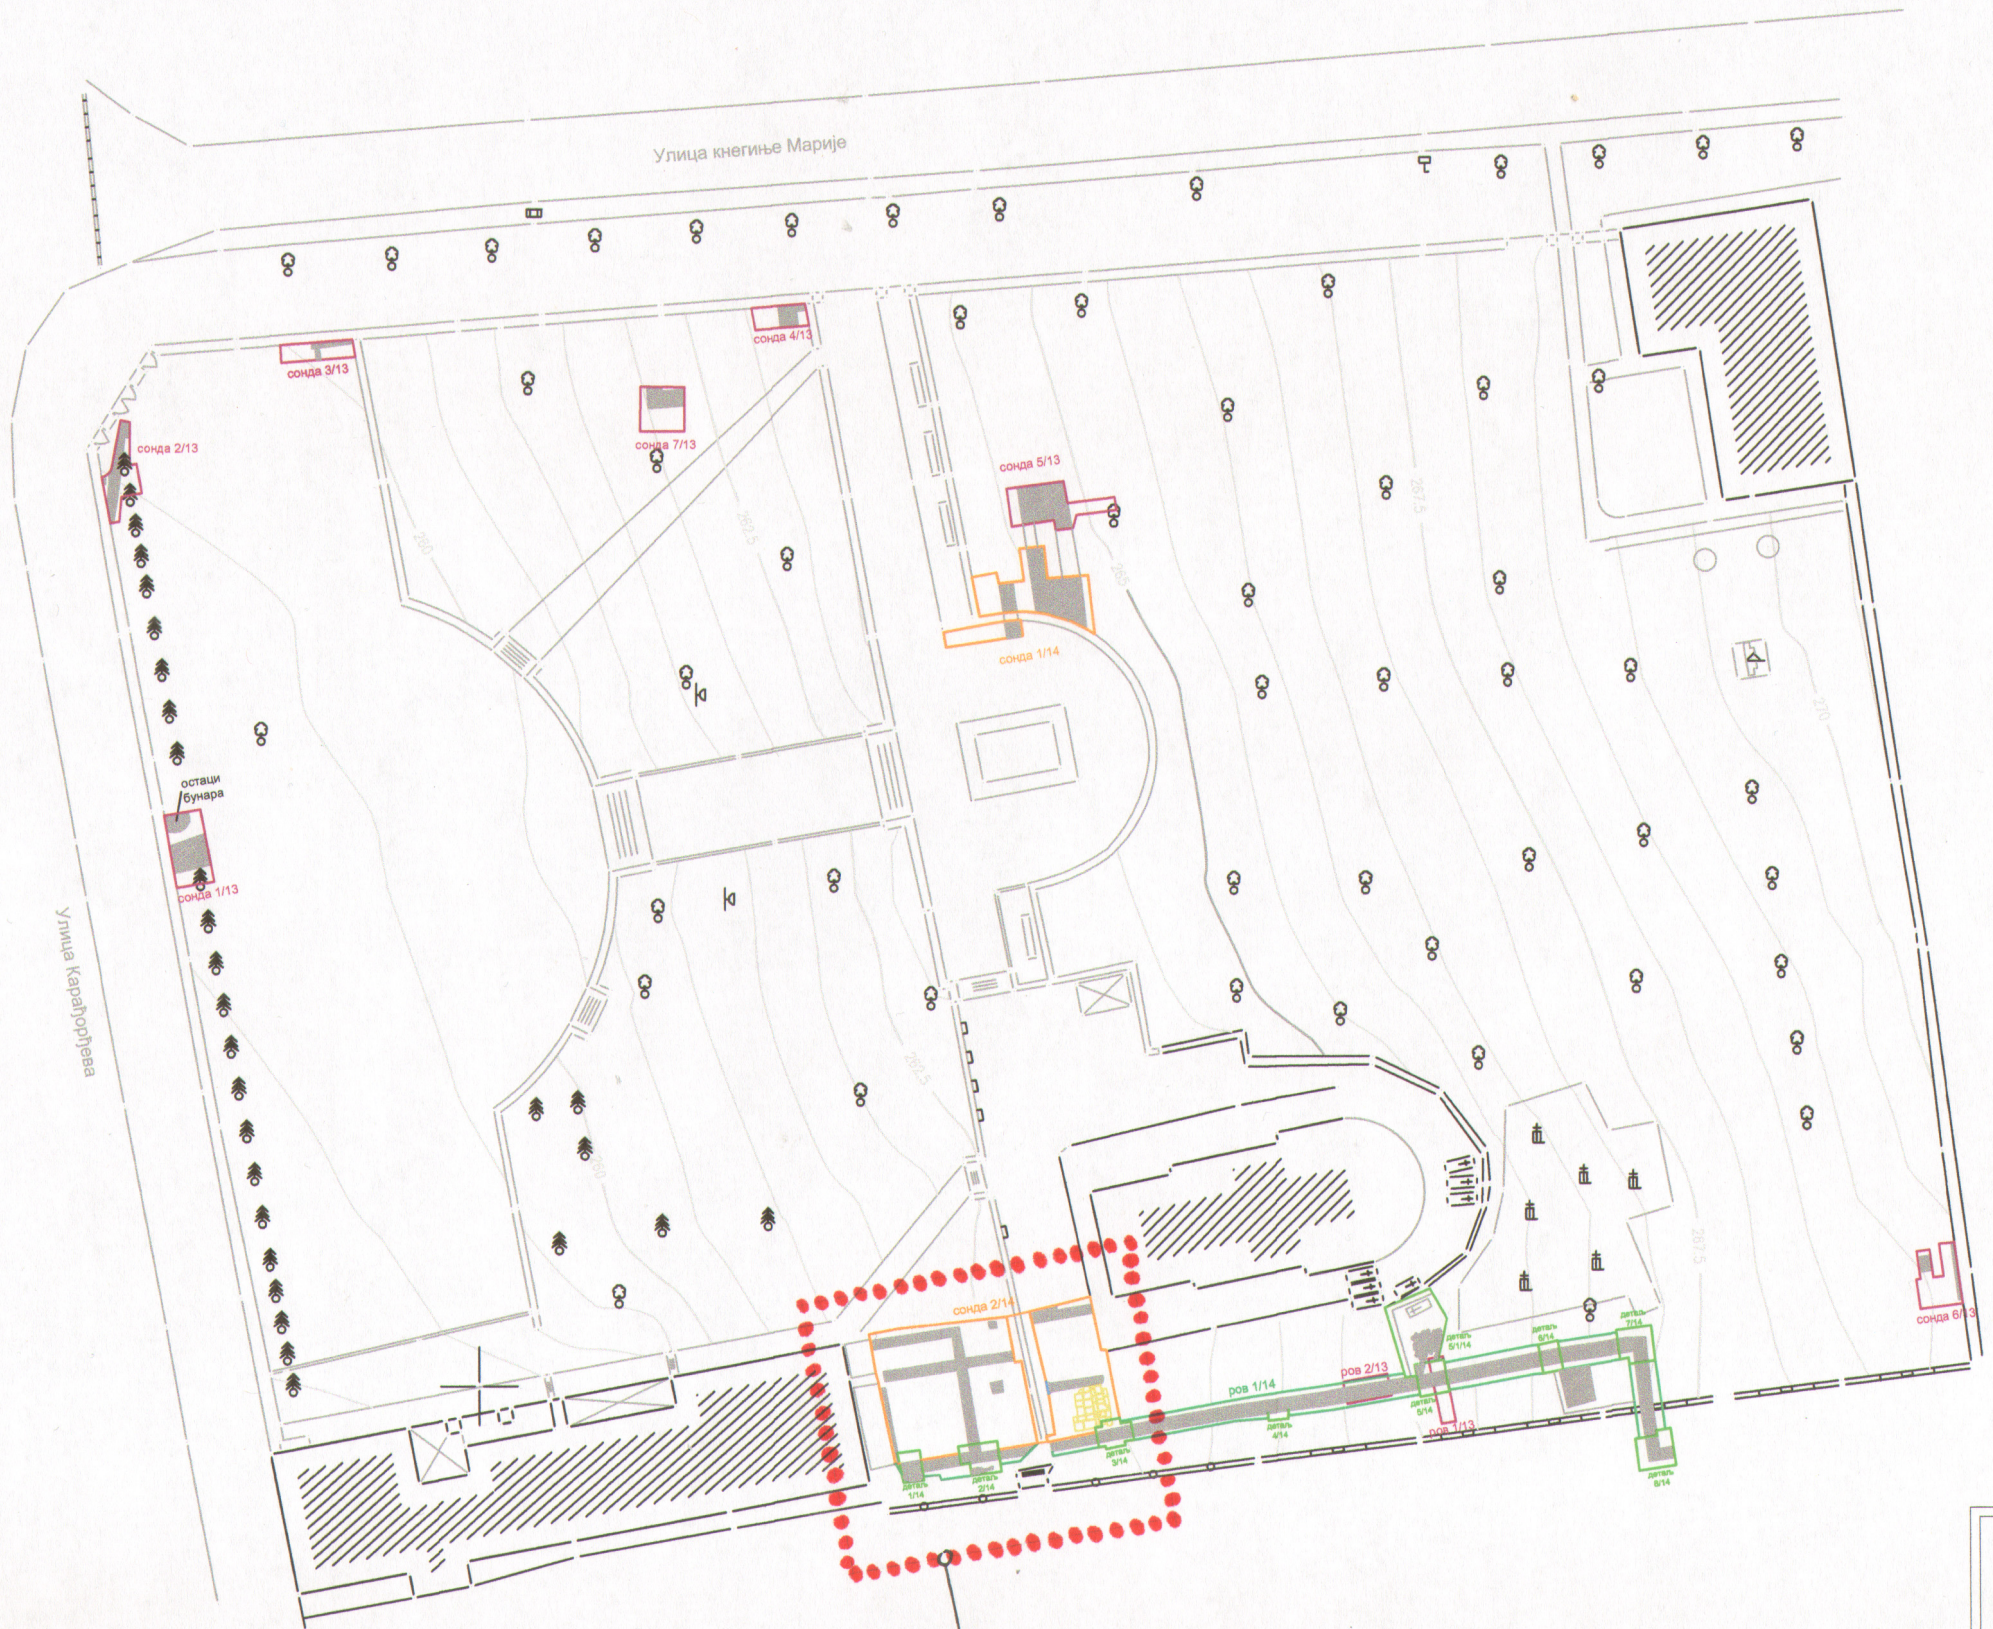



**КАРАЂОРЂЕВ ГРАД, ТОПОЛА**  
 СОНДАЖНА АРХЕОЛОШКА  
 ИСКОПАВАЊА 2013. и 2014. ГОД.

- сонде и ровови 2013.
- сонде 2014.
- ров 2014.
- проширења  
рова - детаљи 2014.
- остаци зидова
- калдрма
- подне камене  
плоче
- камене  
стопе

Зона интервенције на пре-  
 вентивној конзервацији.


 РЕПУБЛИЧКИ ЗАВОД ЗА ЗАШТИТУ СПОМЕНИКА КУЛТУРЕ Радослава Грујића 11, Београд		
НАЗИВ ОБЈЕКТА И МЕСТО КАРАЂОРЂЕВ ГРАД Топола	СИГНАТУРА	ИНВ. БР.
ЦРТЕЖ СИТУАЦИЈА: археолошке сонде и ровови 2013 - 2014.	РАЗМЕРА 1:200	ЦРТЕЖ БР.
РУКОВОДИЛАЦ ПРОЈЕКТА арх. Миладин Лукић	ПОТПИС	ДАТУМ новембар 2015.
САРАДНИК		
ЦРТАО Катарина Лазаревић		



 КАРАБОРЂЕВ ГРАД - ТОПОЛА

ПРЕВЕНТИВНА КОНЗЕРВАЦИЈА СТАРИЈИХ ГРАЂЕВИНА - 2016.


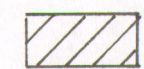
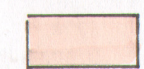
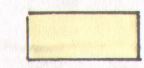
КАРАБОРЂЕВ КОНАК - ОСНОВА ПРИЗЕМЉА

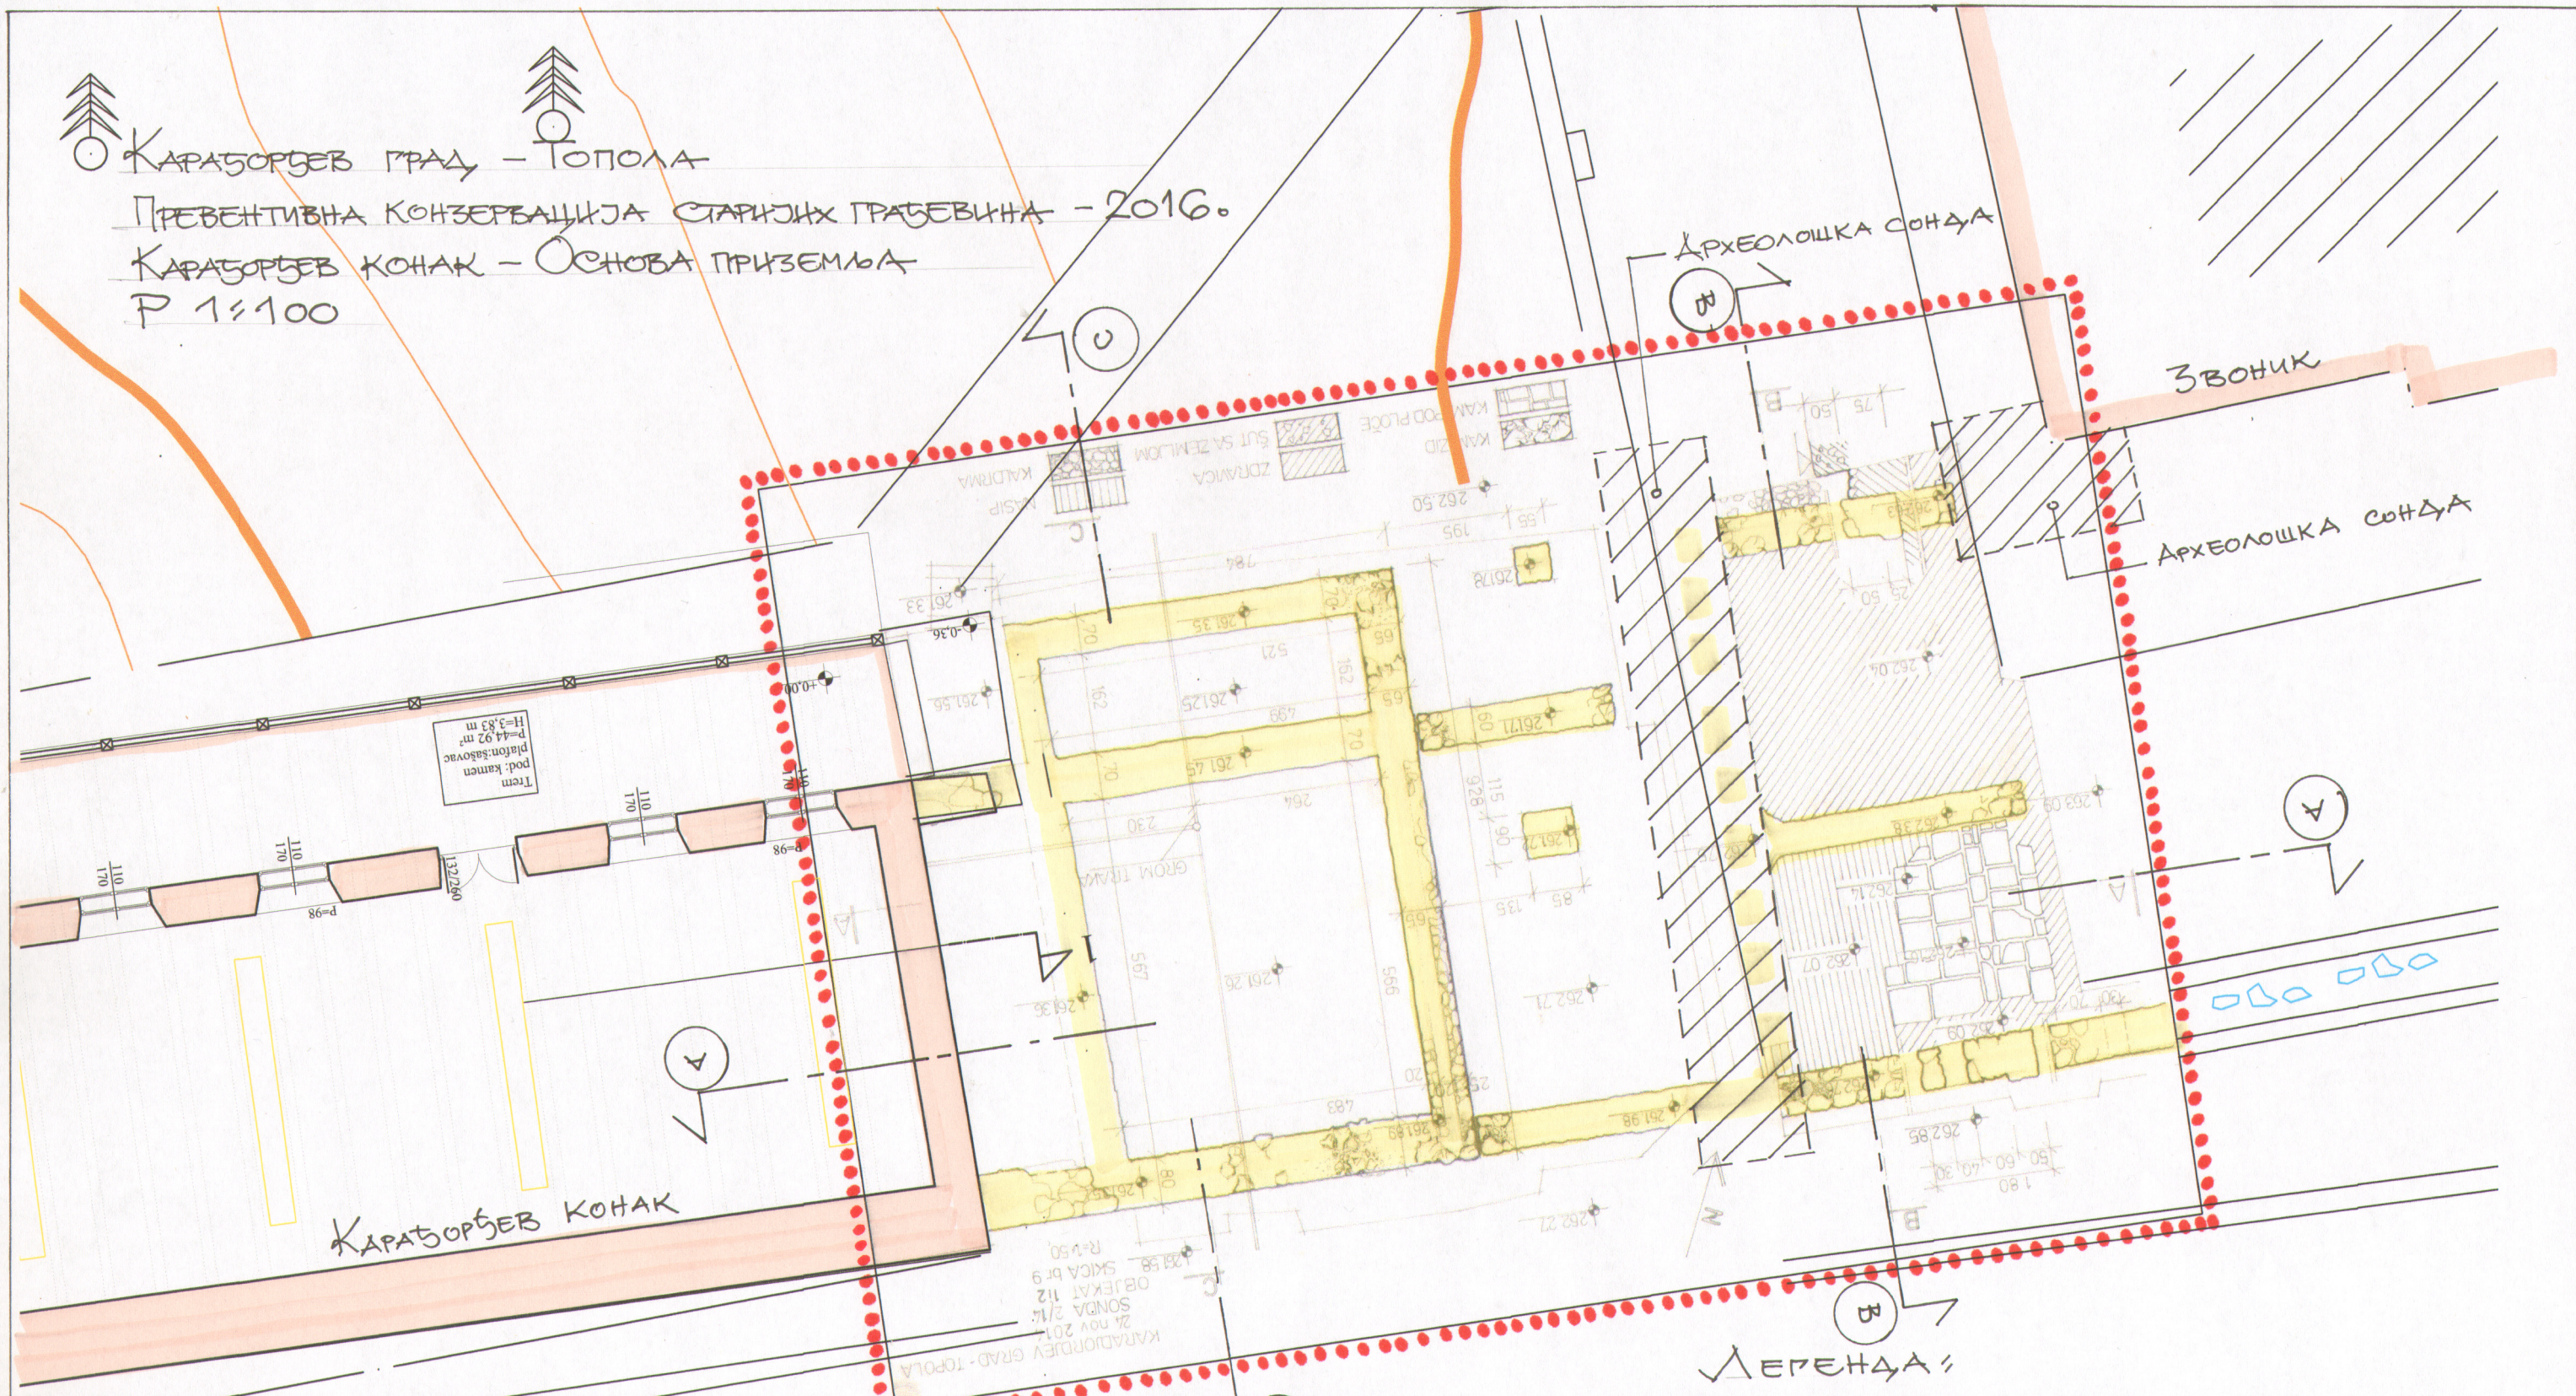Р 1:100



КАРАБОРЂЕВ КОНАК

ЛЕГЕНДА:

-  - ЗОНА ИНТЕРВЕНЦИЈЕ
-  - АРХЕОЛОШКЕ СОНДЕ
-  - ПОСТОЈЕЋИ ОБЈЕКТИ
-  - ПЛАНИРАНА КОНЗЕРВАЦИЈА

ПРЕВЕНТИВНА КОНЗЕРВАЦИЈА СТАРИЈИХ ГРАЂЕВИНА - 2016.

ПРЕСЕК - А, Р 1:50

KARADJORDJEV GRAD - TOPOLA

SONDA 2/14


OBJEKAT 1 i 2

PODUZNI PRESEK A-A



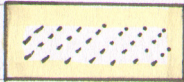
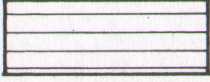
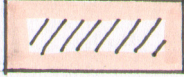

24 NOV. 2014

SKICA br. 10

R=1:20  
5

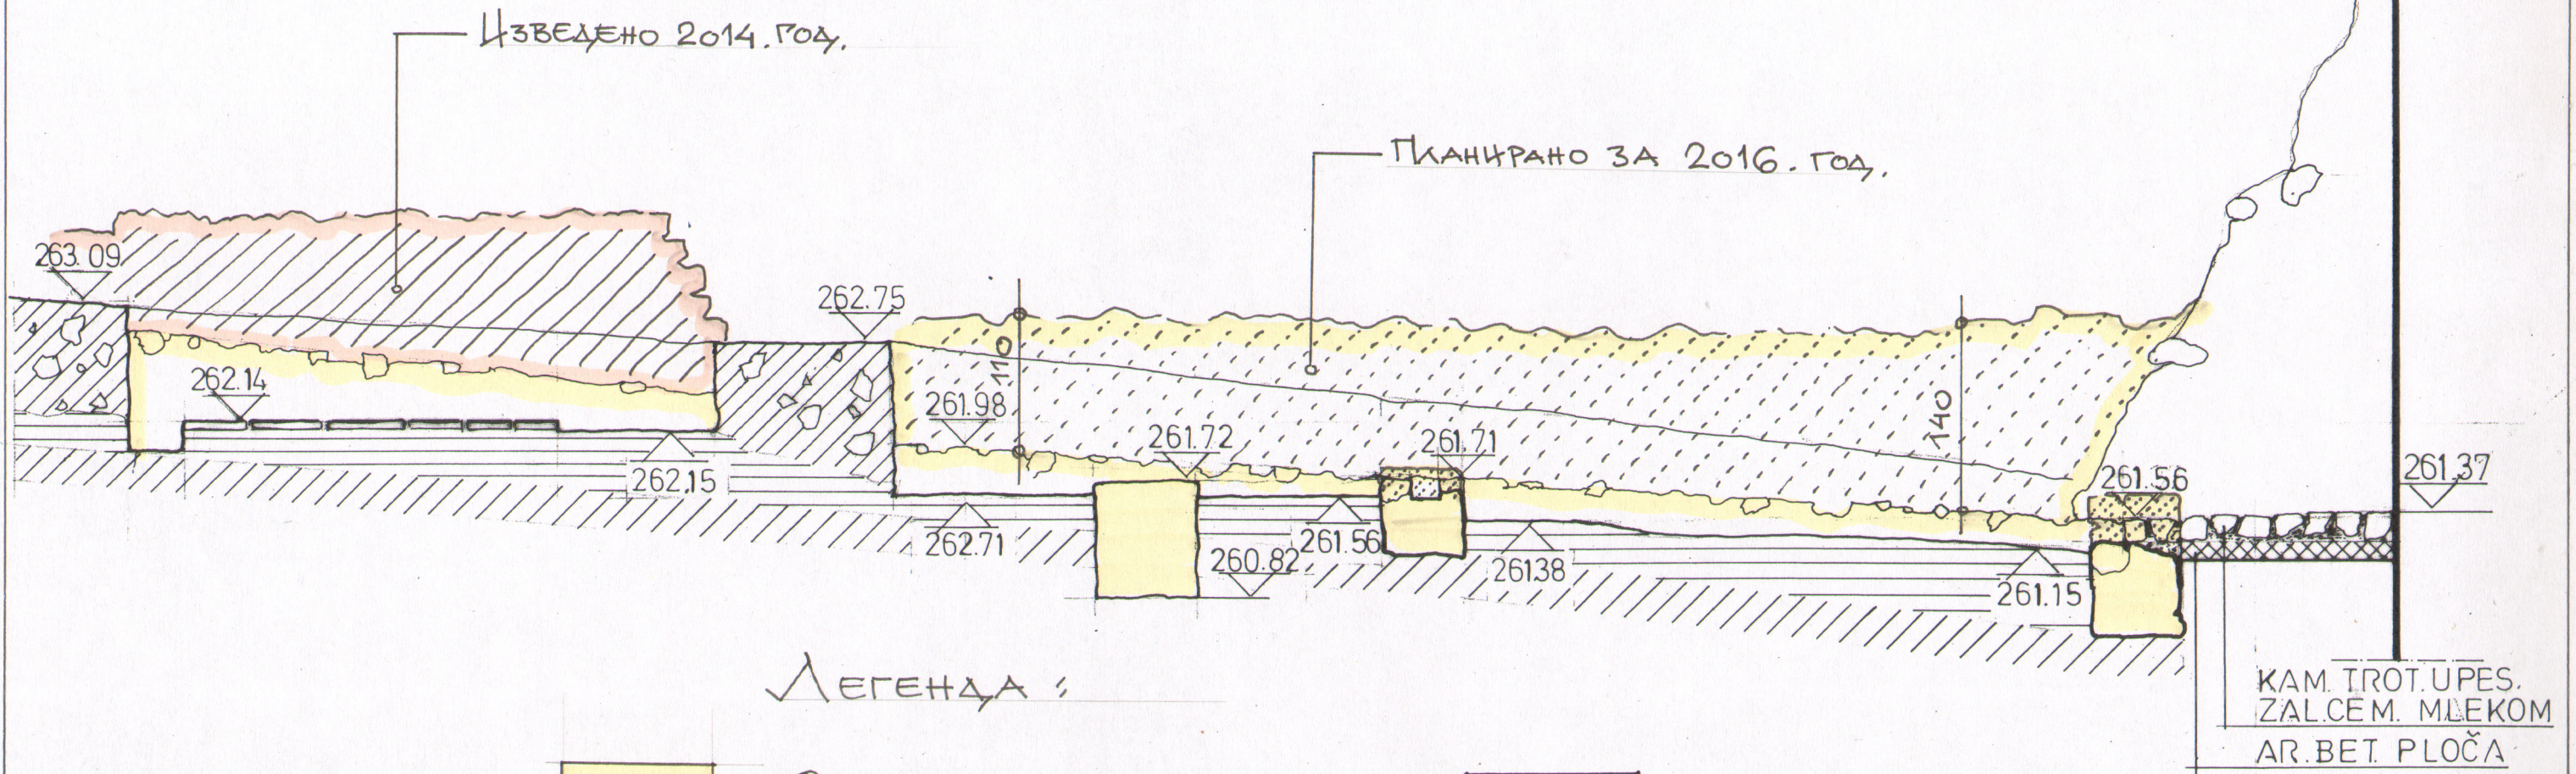

ЛЕГЕНДА :

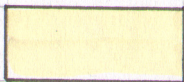- |   |                             |   |             |
|---|-----------------------------|---|-------------|
|  | — ОРИГИНАЛНИ ОСТАЦИ         |  | SUT SA ZEM. |
|  | — ПЛАНИРАНО ЗА КОНЗЕРВАЦИЈУ |  | NASIP       |
|  | — ИЗВЕДЕНО У 2014. ГОД.     |  | ZDRAVICA    |